



Revisit Home

SŁONECZNE TARASY

Łódź, ul. Kilińskiego 12

kontakt:

tel.: 535 344 000
e-mail: biuro@homerevyou.pl

Oznaczenie lokalu	Nr pomieszczenia	Nazwa pomieszczenia	Powierzchnia [m ²]
F-1.2	1	przedpokój	7,3
	2	łazienka	5,1
	3	pokój dzienny z aneksem kuchennym	19,8
	4	sypialnia	10,2
	5	sypialnia	16,4

kondygnacja
lokalizacja na planie budynku
liczba porządkowa / oznaczenie lokalu mieszkalnego
rozkład (ilość pokoi) lokalu mieszkalnego

I PIĘTRO
front

22 F-1.2

lokal mieszkalny
1-poziomowy
3 pokoje

POWIERZCHNIA WEWNĘTRZNA:
60,2
(w świetle wykończonych elementów konstrukcji)

Powierzchnia dodatkowa:
- balkon 13,5




LOKALIZACJA LOKALU
NA RZUCIE I PIĘTRA
skala 1:500

RZUT
LOKALU
skala 1:50



**OZNACZENIA GRAFICZNE
NA RYSUNKU:**

- lokale mieszkalne - schemat "A"
- lokale mieszkalne - schemat "B"
- lokale mieszkalne - schemat "C"
- lokale mieszkalne - schemat "D"
- lokale mieszkalne - inne
- P-1.6** numeracja lokali wg dokumentacji technicznej projektu wykonawczego
- numeracja lokali wg systemu identyfikacji wizualnej obiektu

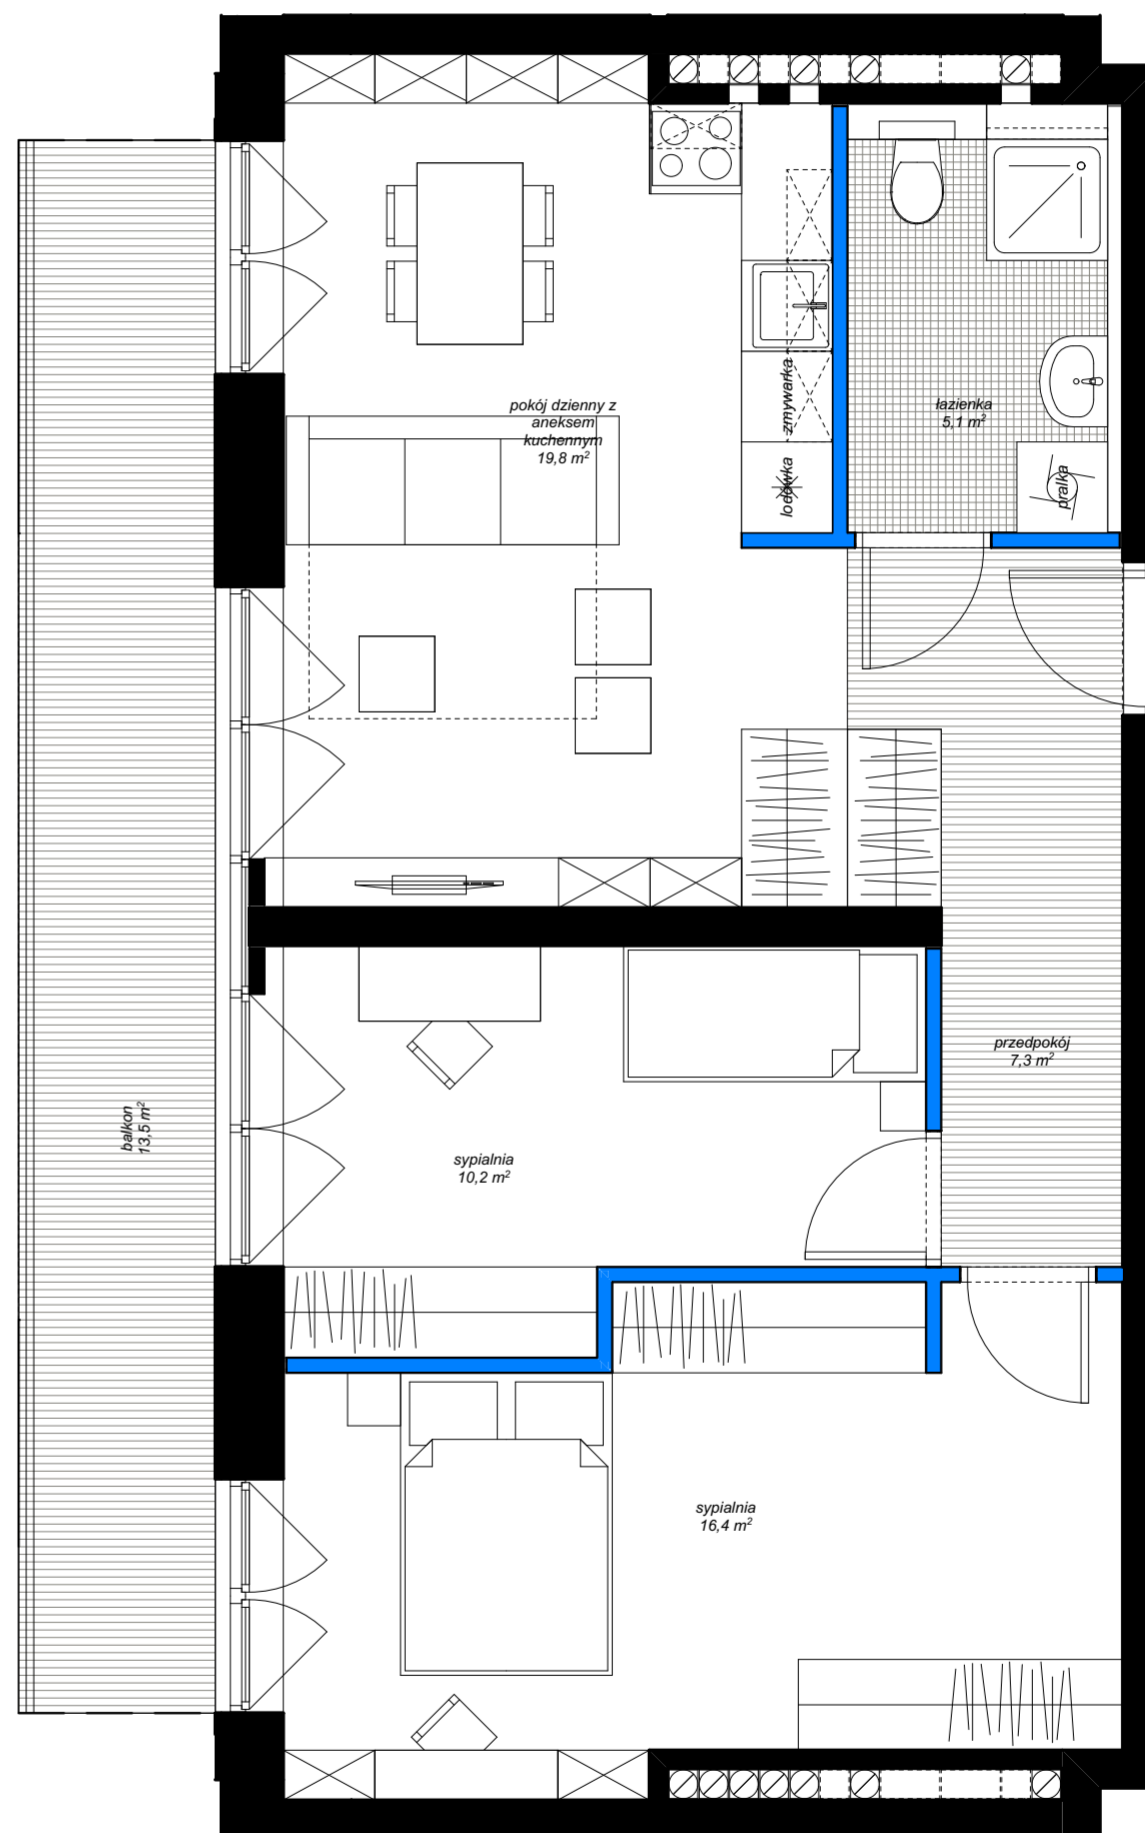

2

NUMER
APARTAMENTU

WEJŚCIE
DO LOKALU

elementy projektowanej struktury budynku
(uwzględniane przy zliczaniu powierzchni wewnętrznej lokalu)

elementy projektowanej aranżacji przestrzennej lokalu
(ścianki działowe z możliwością demontażu lub zmiany lokalizacji,
nie uwzględniane przy zliczaniu powierzchni wewnętrznej lokalu)

marciniak & witaszak
ARCHITEKCI

© Wszelkie prawa zastrzeżone.
Powielanie lub wykorzystywanie niezgodne z przeznaczeniem
oraz bez zgody właściciela dokumentacji zabronione.

Niniejsze opisy i przedstawione wizualizacje nie stanowią oferty w rozumieniu prawa i są publikowane jedynie w celach informacyjnych.
Prezentowane wizualizacje mają charakter poglądowy i nie mogą być traktowane jako ostateczne projekty realizacyjne.