



Revisit Home

# SŁONECZNE TARASY

Łódź, ul. Kilińskiego 12

kontakt:

tel.: 535 344 000  
e-mail: biuro@homerevyou.pl



LOKALIZACJA LOKALU  
NA RZUCIE I PIĘTRA  
skala 1:500

RZUT  
LOKALU  
skala 1:50



- OZNACZENIA GRAFICZNE NA RYSUNKU:**
- lokale mieszkalne - schemat "A"
  - lokale mieszkalne - schemat "B"
  - lokale mieszkalne - schemat "C"
  - lokale mieszkalne - schemat "D"
  - lokale mieszkalne - inne
- P-1.6** numeracja lokali wg dokumentacji technicznej projektu wykonawczego

60 numeracja lokali wg systemu identyfikacji wizualnej obiektu

marciniak & witasiak  
ARCHITEKCI

Oznaczenie lokalu	Nr pomieszczenia	Nazwa pomieszczenia	Powierzchnia [m2]
F-1.4	1	przedpokój	7,6
	2	łazienka	5,1
	3	pokój dzienny z aneksem kuchennym	27,7
	4	garderoba	8,5
	4	sypialnia	11,3

**60,2 m<sup>2</sup>**

POWIERZCHNIA WEWNĘTRZNA: 61,8  
(w świetle wykończonych elementów konstrukcji)


Powierzchnia dodatkowa:  
- balkon 2,9

kondygnacja  
lokalizacja na planie budynku  
liczba porządkowa / oznaczenie lokalu mieszkalnego  
rozkład (liczba pokoi) lokalu mieszkalnego

**I PIĘTRO**  
front

**24 F-1.4**

lokal mieszkalny  
1-poziomowy  
2 pokoje

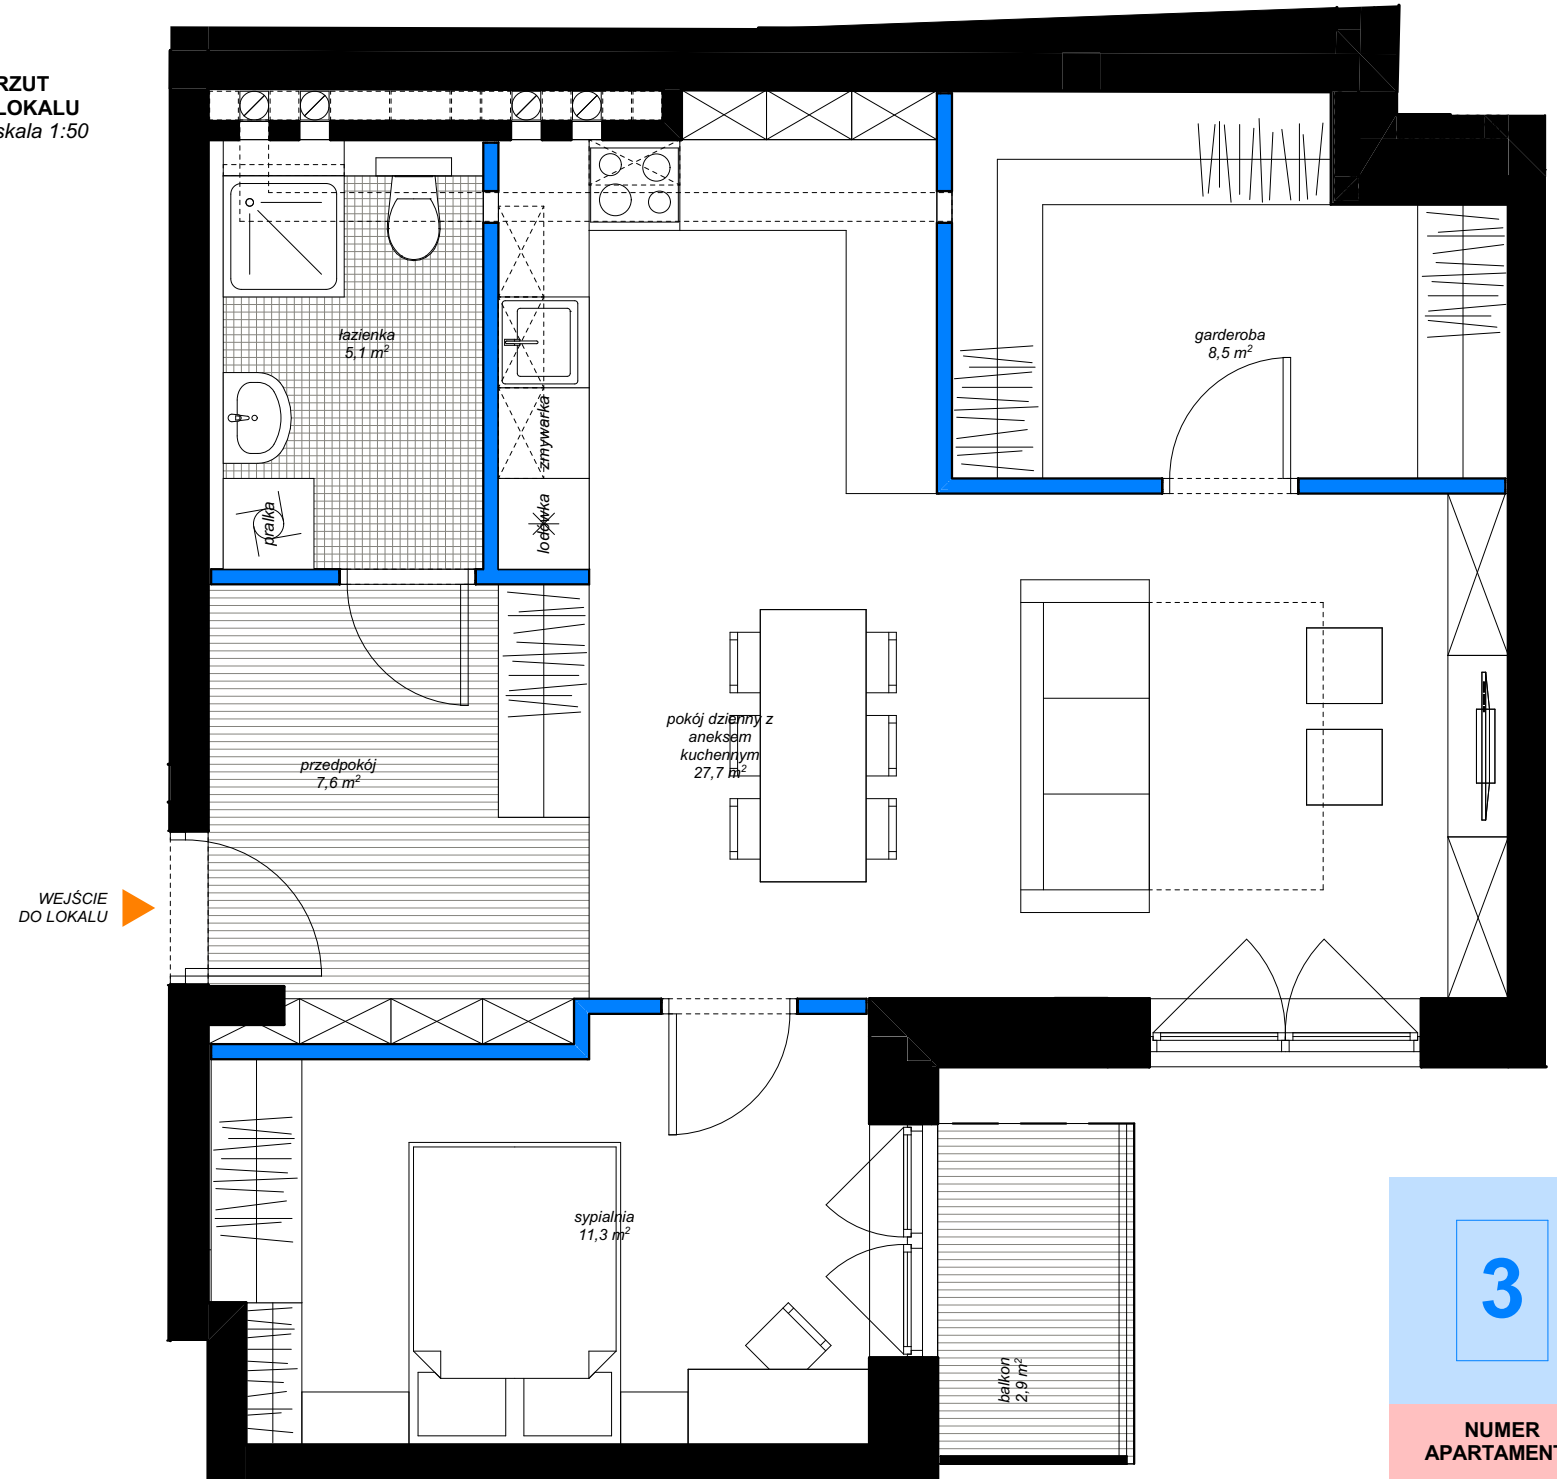

**3**

NUMER APARTAMENTU

elementy projektowanej struktury budynku (uwzględniane przy zliczaniu powierzchni wewnętrznej lokalu)  
elementy projektowanej aranżacji przestrzennej lokalu (ścianki działowe z możliwością demontażu lub zmiany lokalizacji, nie uwzględniane przy zliczaniu powierzchni wewnętrznej lokalu)

© Wszelkie prawa zastrzeżone.  
Powielanie lub wykorzystywanie niezgodne z przeznaczeniem oraz bez zgody właściciela dokumentacji zabronione.

Niniejsze opisy i przedstawione wizualizacje nie stanowią oferty w rozumieniu prawa i są publikowane jedynie w celach informacyjnych. Przedstawione wizualizacje mają charakter poglądowy i nie mogą być traktowane jako ostateczne projekty realizacyjne.