



Revisit Home

SŁONECZNE TARASY

Łódź, ul. Kilińskiego 12

kontakt:

tel.: 535 344 000


e-mail: biuro@homerevyou.pl

| Oznaczenie lokalu | Nr pomieszczenia | Nazwa pomieszczenia | Powierzchnia [m ²] |
|---|------------------|-------------------------------------|--------------------------------|
| P-0.1 | 1 | przedpokój ze schodami na antresolę | 14,8 |
| | 2 | łazienka | 5,1 |
| | 3 | pokój dzienny z aneksem kuchennym | 30,0 |
| | 4 | sypialnia | 19,6 |
| | 5 | antresola | 50,6 |
| POWIERZCHNIA WEWNĘTRZNA: | | | 120,1 m² |
| (w świetle wykończonych elementów konstrukcji) | | | 121,9 m² |
| Powierzchnia dodatkowa: | | | |
| - ogródek na poziomie terenu | | | 34,8 |

kondygnacja
lokalizacja na
planie budynku
liczba porządkowa /
oznaczenie lokalu
mieszkalnego
rozkład (liczba pokoi)
lokalu mieszkalnego

PARTER
oficyna poprzeczna
1 P-0.1
lokal mieszkalny
2-piętrowy
2 pokoje
+ otwarta
antresola

42
NUMER
APARTAMENTU

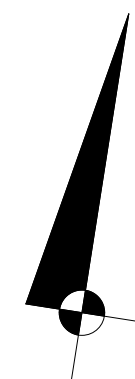

ulica KILIŃSKIEGO


LOKALIZACJA LOKALU
NA RZUCIE PARTERU
skala 1:500



OZNACZENIA GRAFICZNE NA RYSUNKU:

- lokale mieszkalne - schemat "A"
 - lokale mieszkalne - schemat "B"
 - lokale mieszkalne - schemat "C"
 - lokale mieszkalne - schemat "D"
 - lokale mieszkalne - inne
 - lokale usługowe - gastronomia
 - lokale usługowe - handel
 - lokale usługowe - biura
- P-1.6** numeracja lokali wg dokumentacji technicznej projektu wykonawczego
- 60** numeracja lokali wg systemu identyfikacji wizualnej obiektu

RZUT
LOKALU
NA POZIOMIE
ANTRESOLI
NAD PARTEREM
skala 1:50

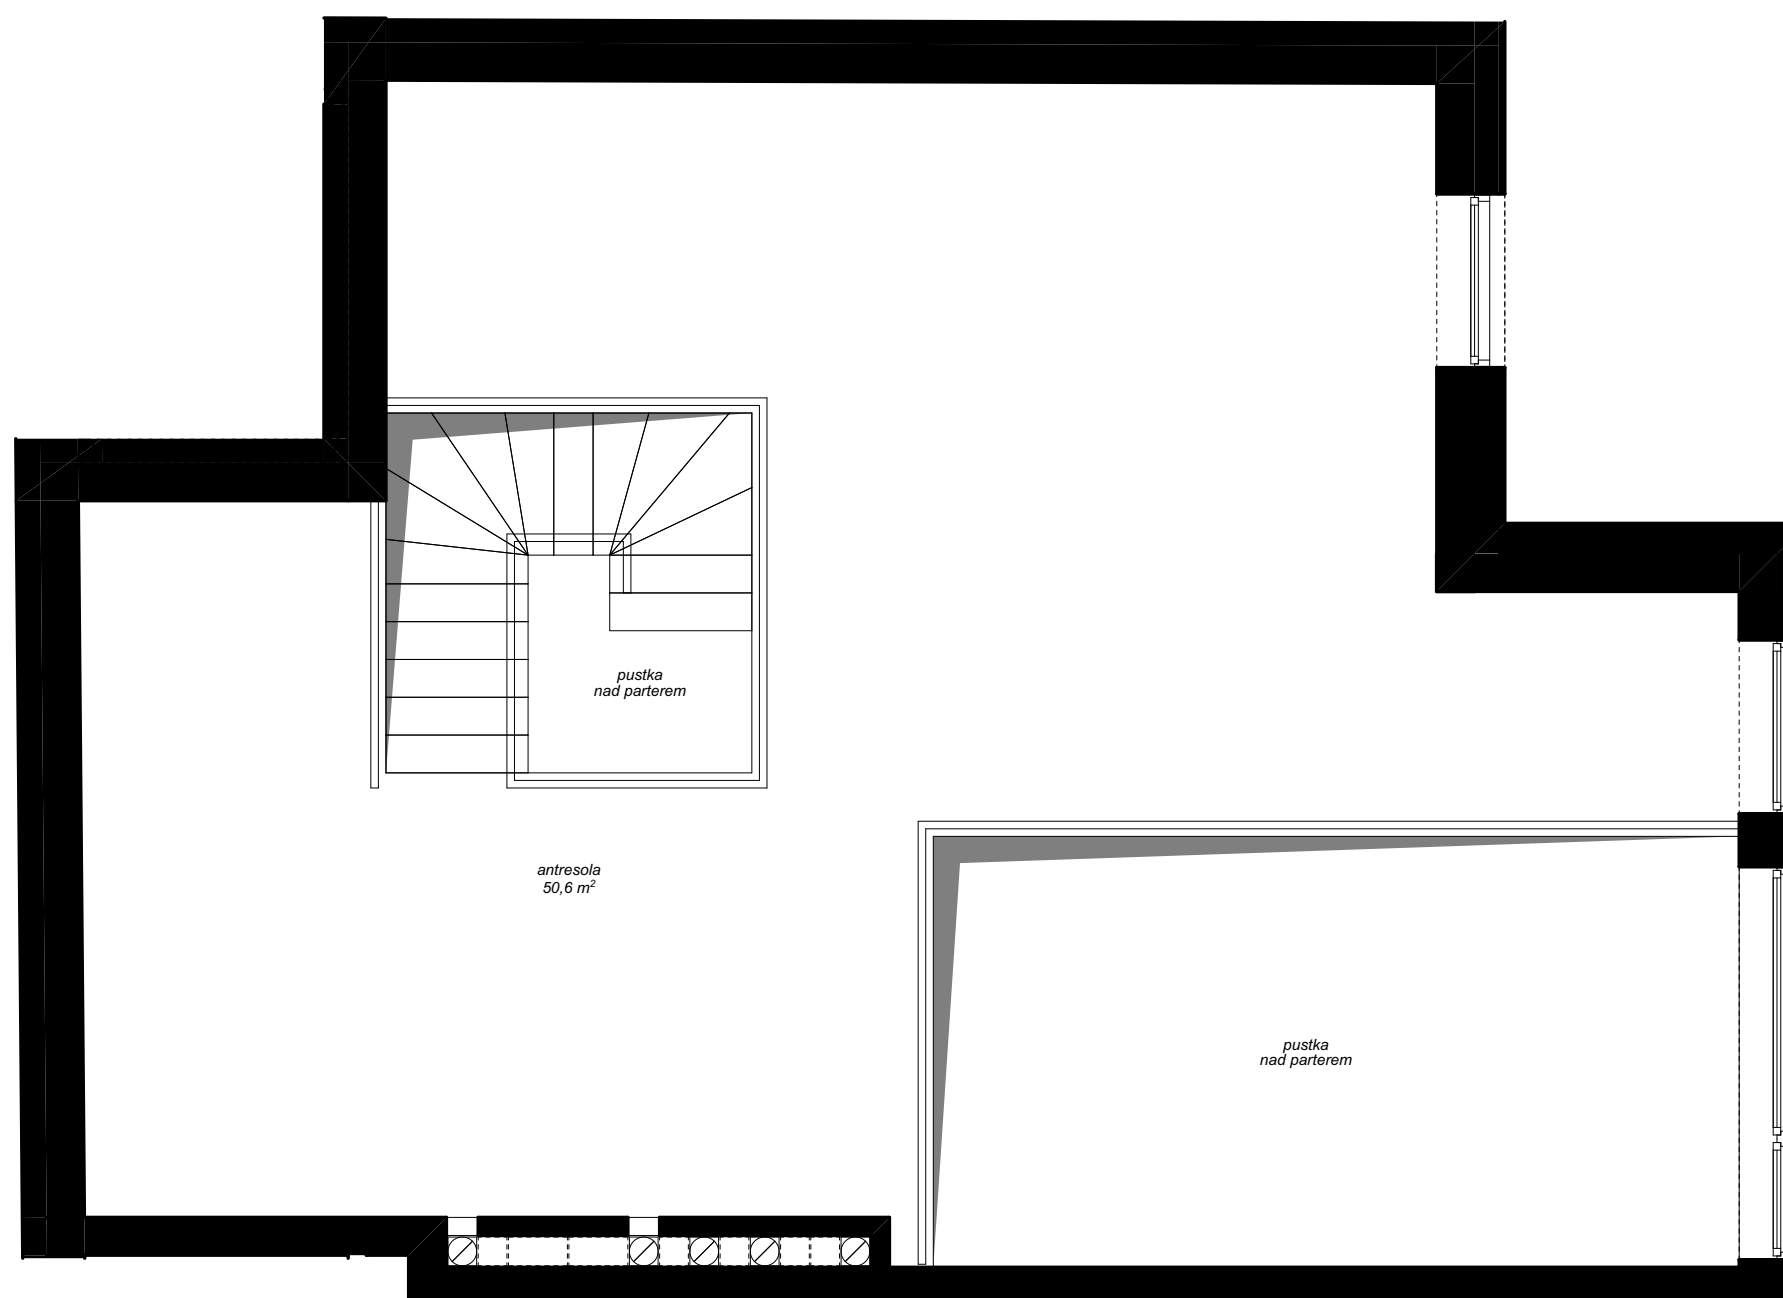

RZUT
LOKALU
NA POZIOMIE
PARTERU
skala 1:50

