



Revisit Home

SŁONECZNE TARASY

Łódź, ul. Kilińskiego 12

kontakt:

tel.: 535 344 000


e-mail: biuro@homerevyou.pl

Oznaczenie lokalu	Nr pomieszczenia	Nazwa pomieszczenia	Powierzchnia [m ²]
P-0.4	1	przedpokój ze schodami na antresole	9,9
	2	łazienka	4,8
	3	pokój dzienny z aneksem kuchennym	25,8
	4	garderoba	11,6
	5	antresola	42,7
POWIERZCHNIA WEWNĘTRZNA:			94,8 m²
(w świetle wykończonych elementów konstrukcji)			
Powierzchnia dodatkowa:			
- ogródek na poziomie terenu			39,8

kondygnacja
lokalizacja na
planie budynku
liczba porządkowa /
oznaczenie lokalu
mieszkalnego
rozkład (liczba pokoi)
lokalu mieszkalnego

PARTER
oficyna poprzeczna
4 P-0.4
lokal mieszkalny
2-piętrowy
1 pokój
+ otwarta
antresola

39
NUMER
APARTAMENTU

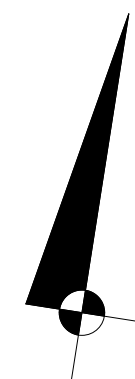

ulica KILIŃSKIEGO


LOKALIZACJA LOKALU
NA RZUCIE PARTERU
skala 1:500



OZNACZENIA GRAFICZNE NA RYSUNKU:


- lokale mieszkalne - schemat "A"
 - lokale mieszkalne - schemat "B"
 - lokale mieszkalne - schemat "C"
 - lokale mieszkalne - schemat "D"
 - lokale mieszkalne - inne
 - lokale usługowe - gastronomia
 - lokale usługowe - handel
 - lokale usługowe - biura
- P-1.6** numeracja lokali wg dokumentacji technicznej projektu wykonawczego
- 60 numeracja lokali wg systemu identyfikacji wizualnej obiektu

RZUT
LOKALU
NA POZIOMIE
ANTRESOLI
NAD PARTEREM
skala 1:50

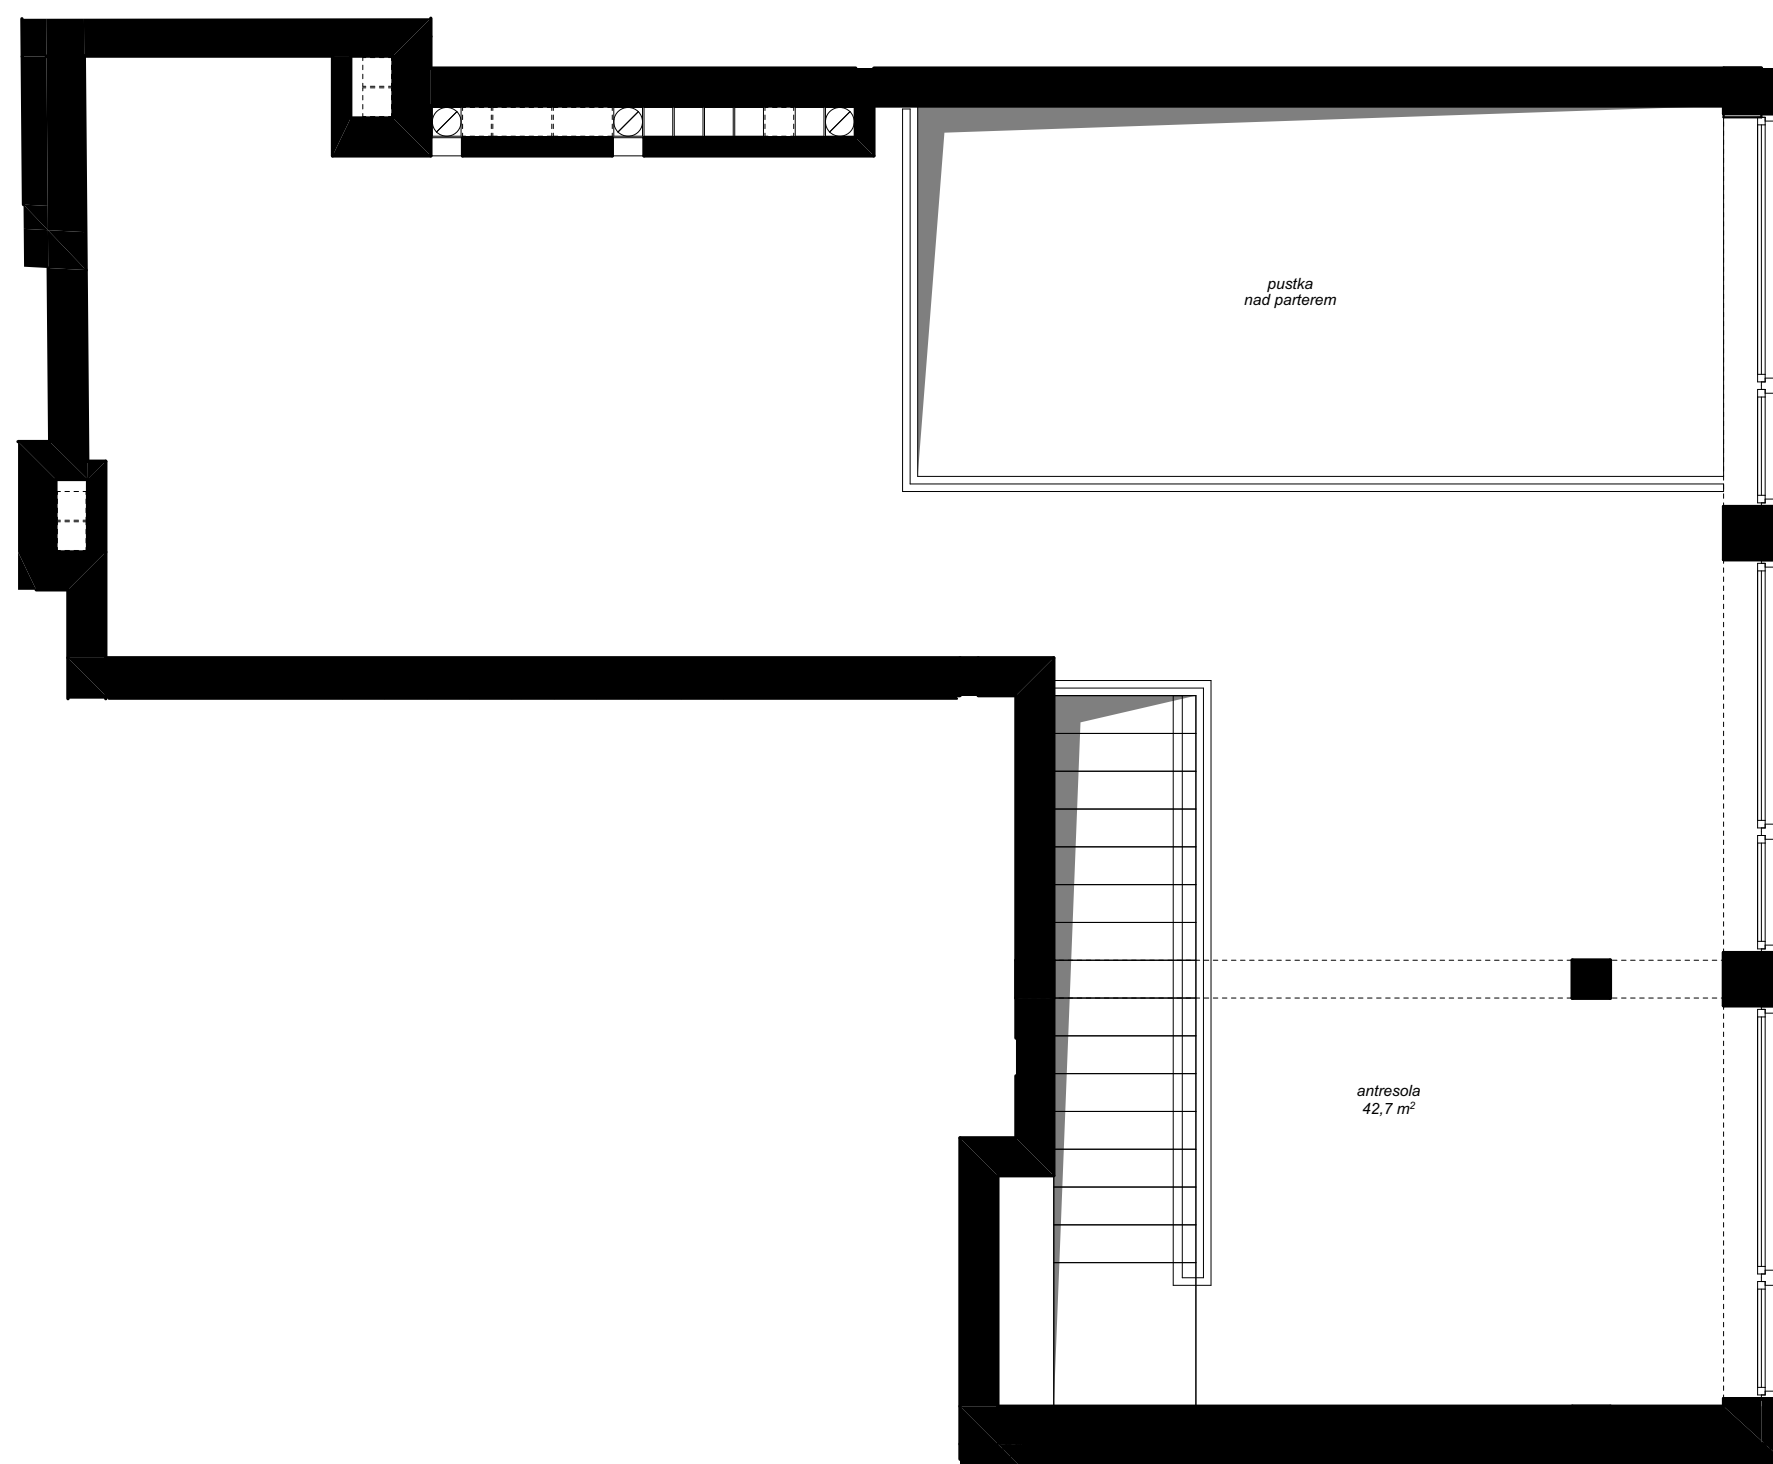

RZUT
LOKALU
NA POZIOMIE
PARTERU
skala 1:50

WEJŚCIE
DO LOKALU

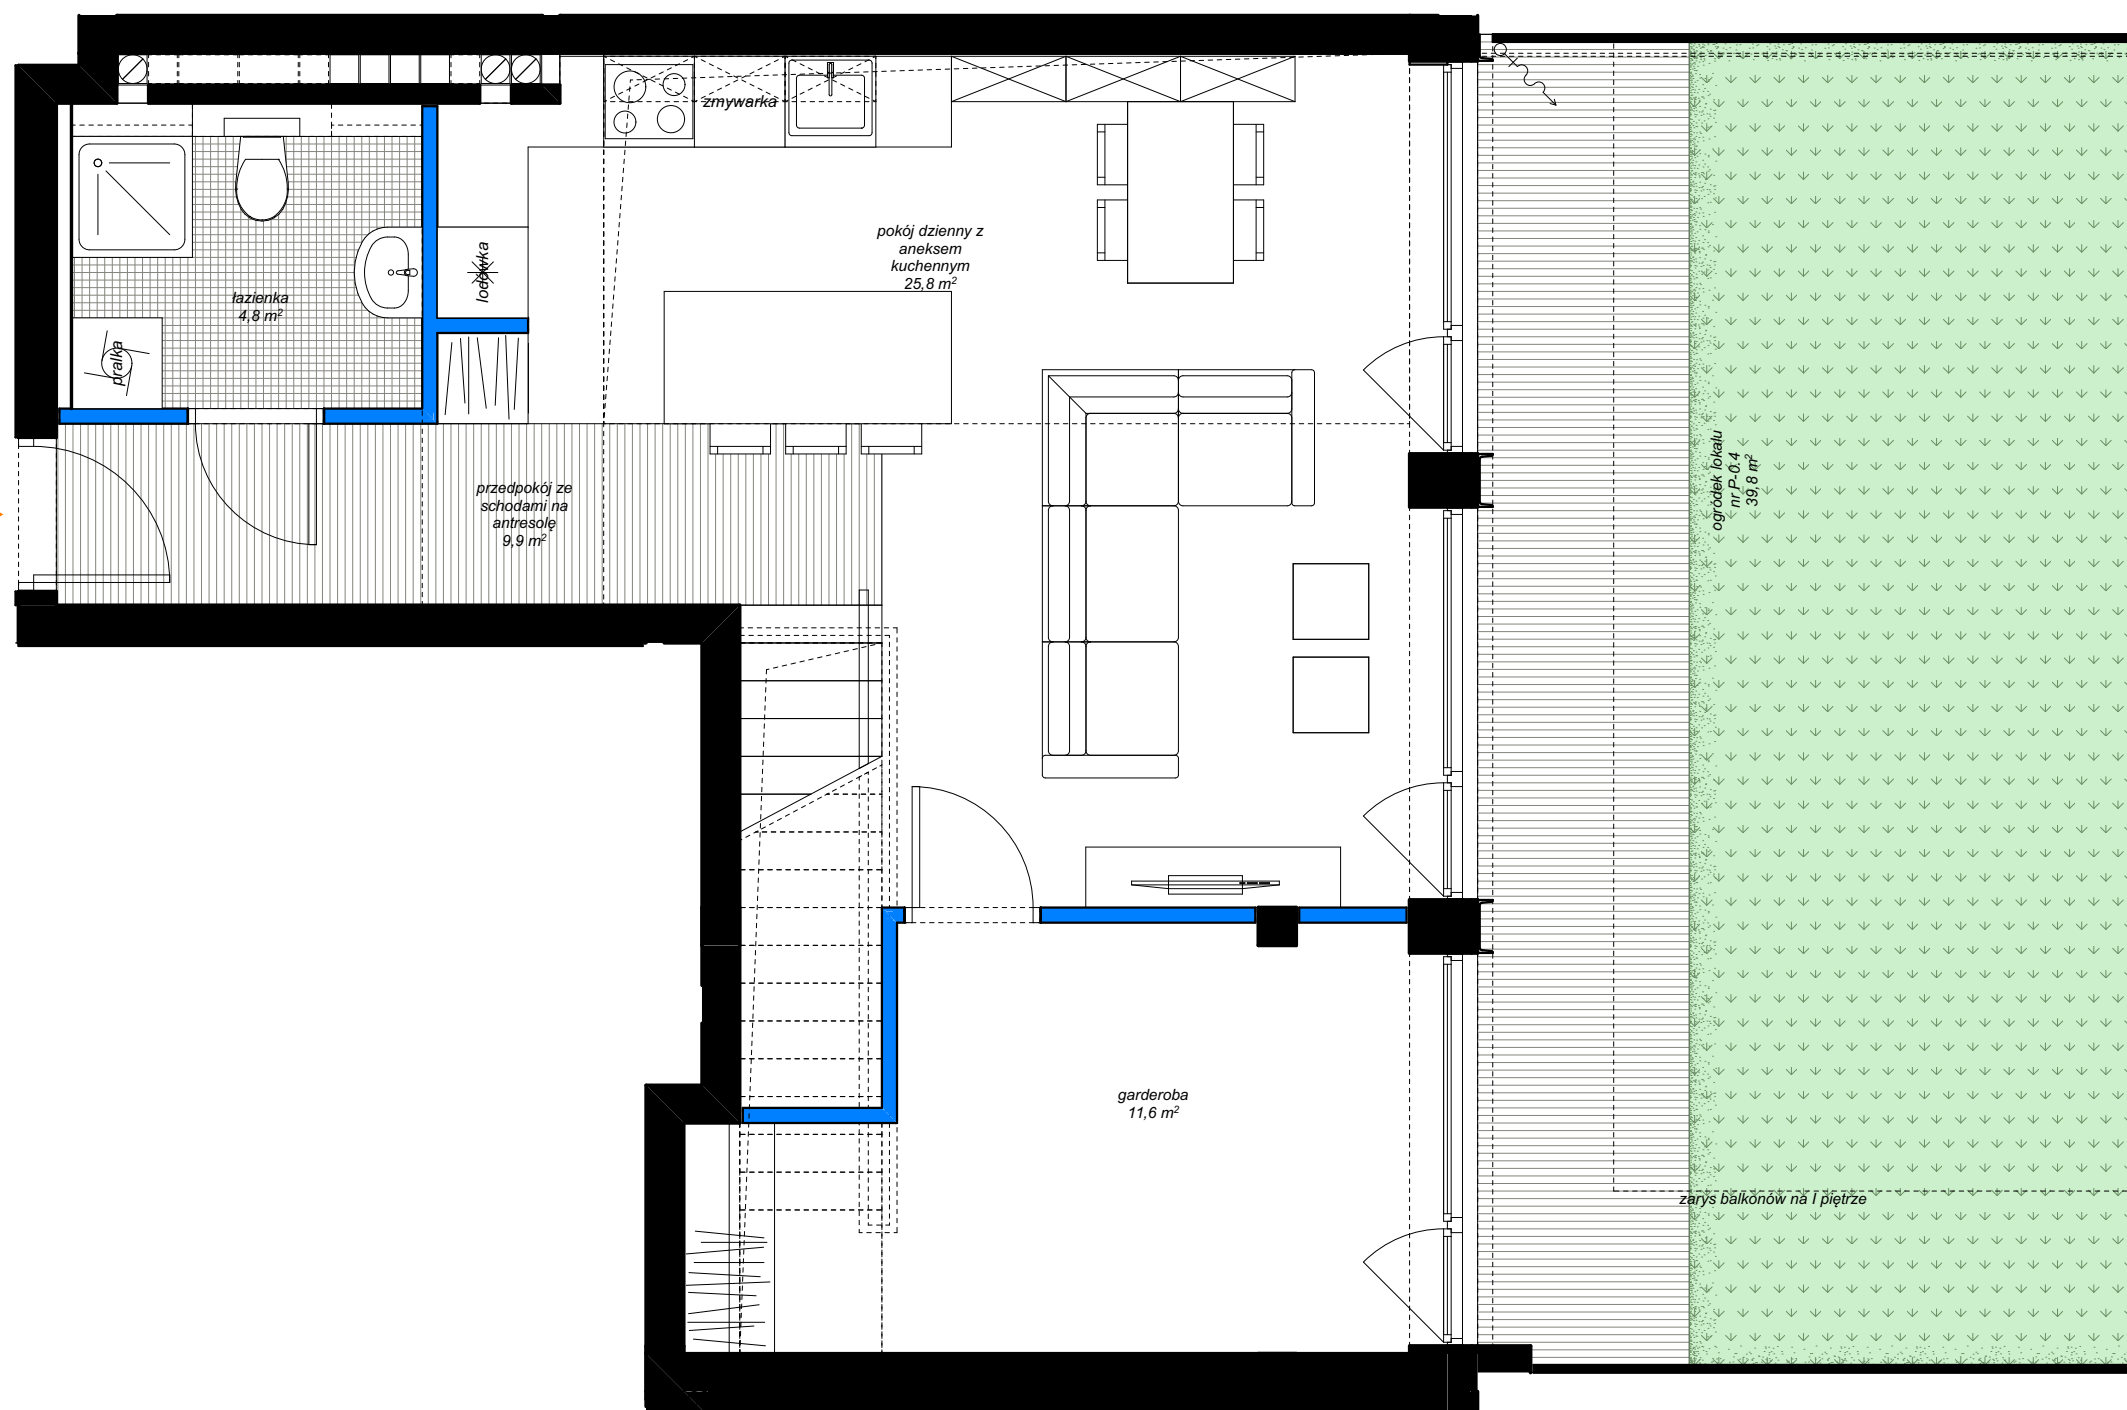

elementy projektowanej struktury budynku
(uwzględniane przy zliczaniu powierzchni wewnętrznej lokalu)

elementy projektowanej aranżacji przestrzennej lokalu
(ścianki działowe z możliwością demontażu lub zmiany lokalizacji,
nie uwzględniane przy zliczaniu powierzchni wewnętrznej lokalu)