



Revisit Home

# SŁONECZNE TARASY

Łódź, ul. Kilińskiego 12

kontakt:

tel.: 535 344 000  
e-mail: biuro@homerevyou.pl




ulica KILIŃSKIEGO



## OZNACZENIA GRAFICZNE NA RYSUNKU:


- lokale mieszkalne - schemat "A"
- lokale mieszkalne - schemat "B"
- lokale mieszkalne - schemat "C"
- lokale mieszkalne - schemat "D"
- lokale mieszkalne - inne
- lokale usługowe - gastronomia
- lokale usługowe - handel
- lokale usługowe - biura
- P-1.6** numeracja lokali wg dokumentacji technicznej projektu wykonawczego
- 60** → numeracja lokali wg systemu identyfikacji wizualnej obiektu

RZUT LOKALU NA POZIOMIE ANTRESOLI NAD PARTEREM skala 1:500

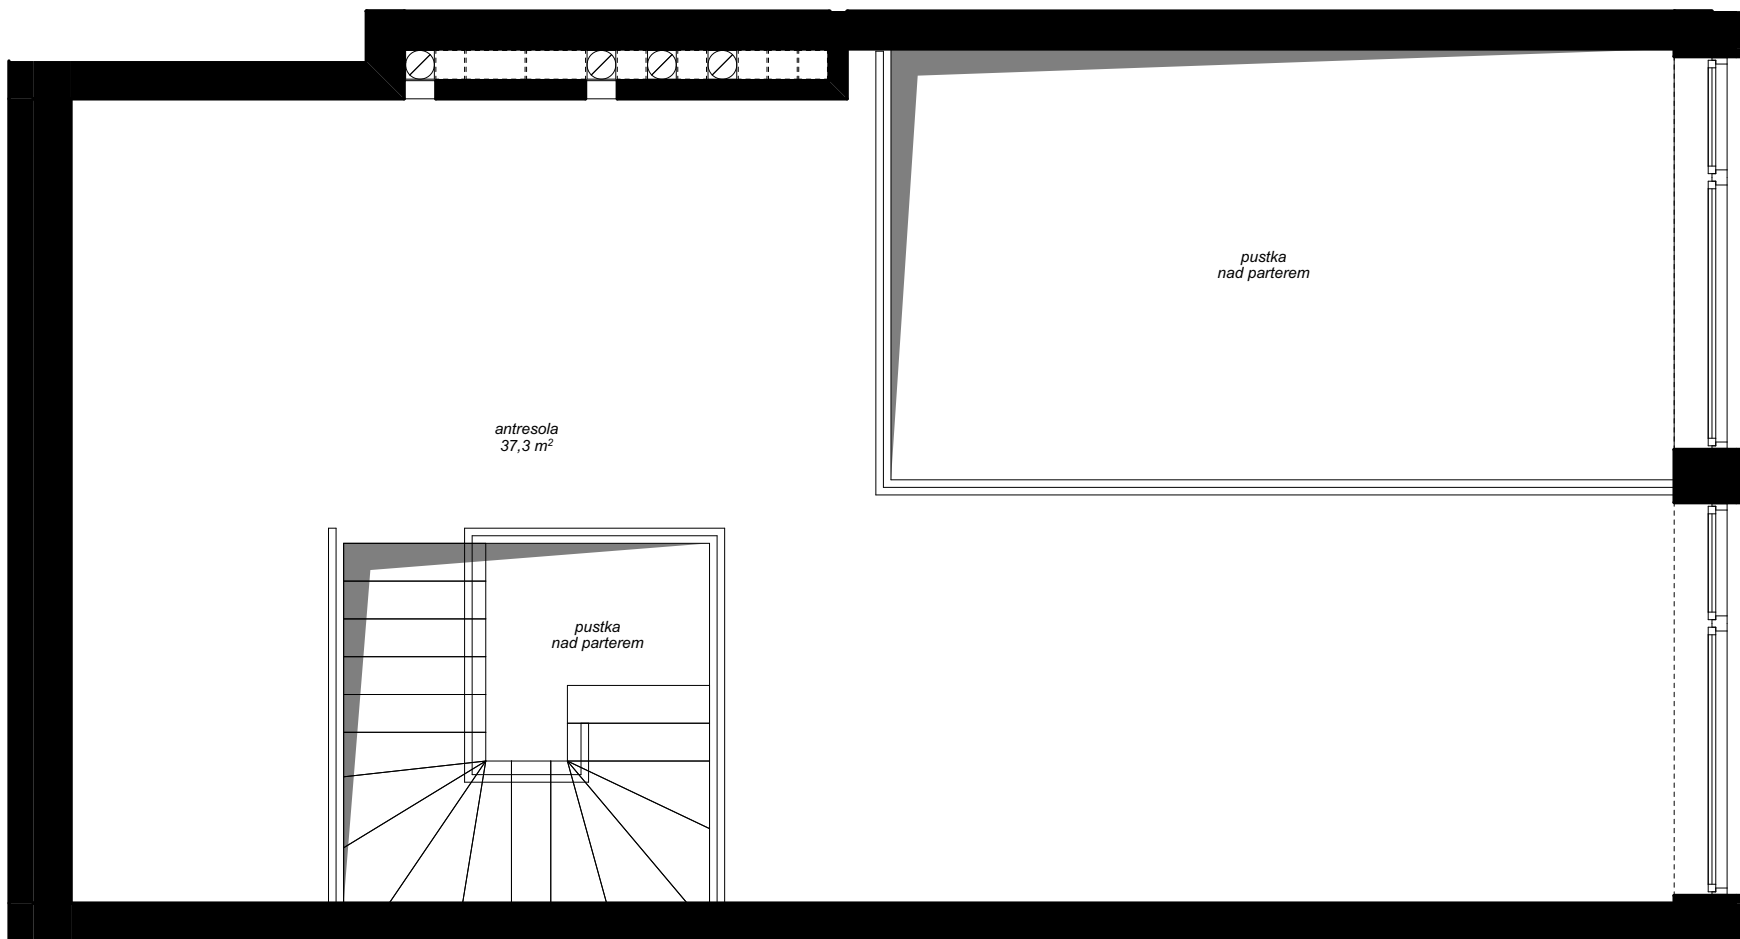

RZUT LOKALU NA POZIOMIE PARTERU skala 1:50

WEJŚCIE DO LOKALU

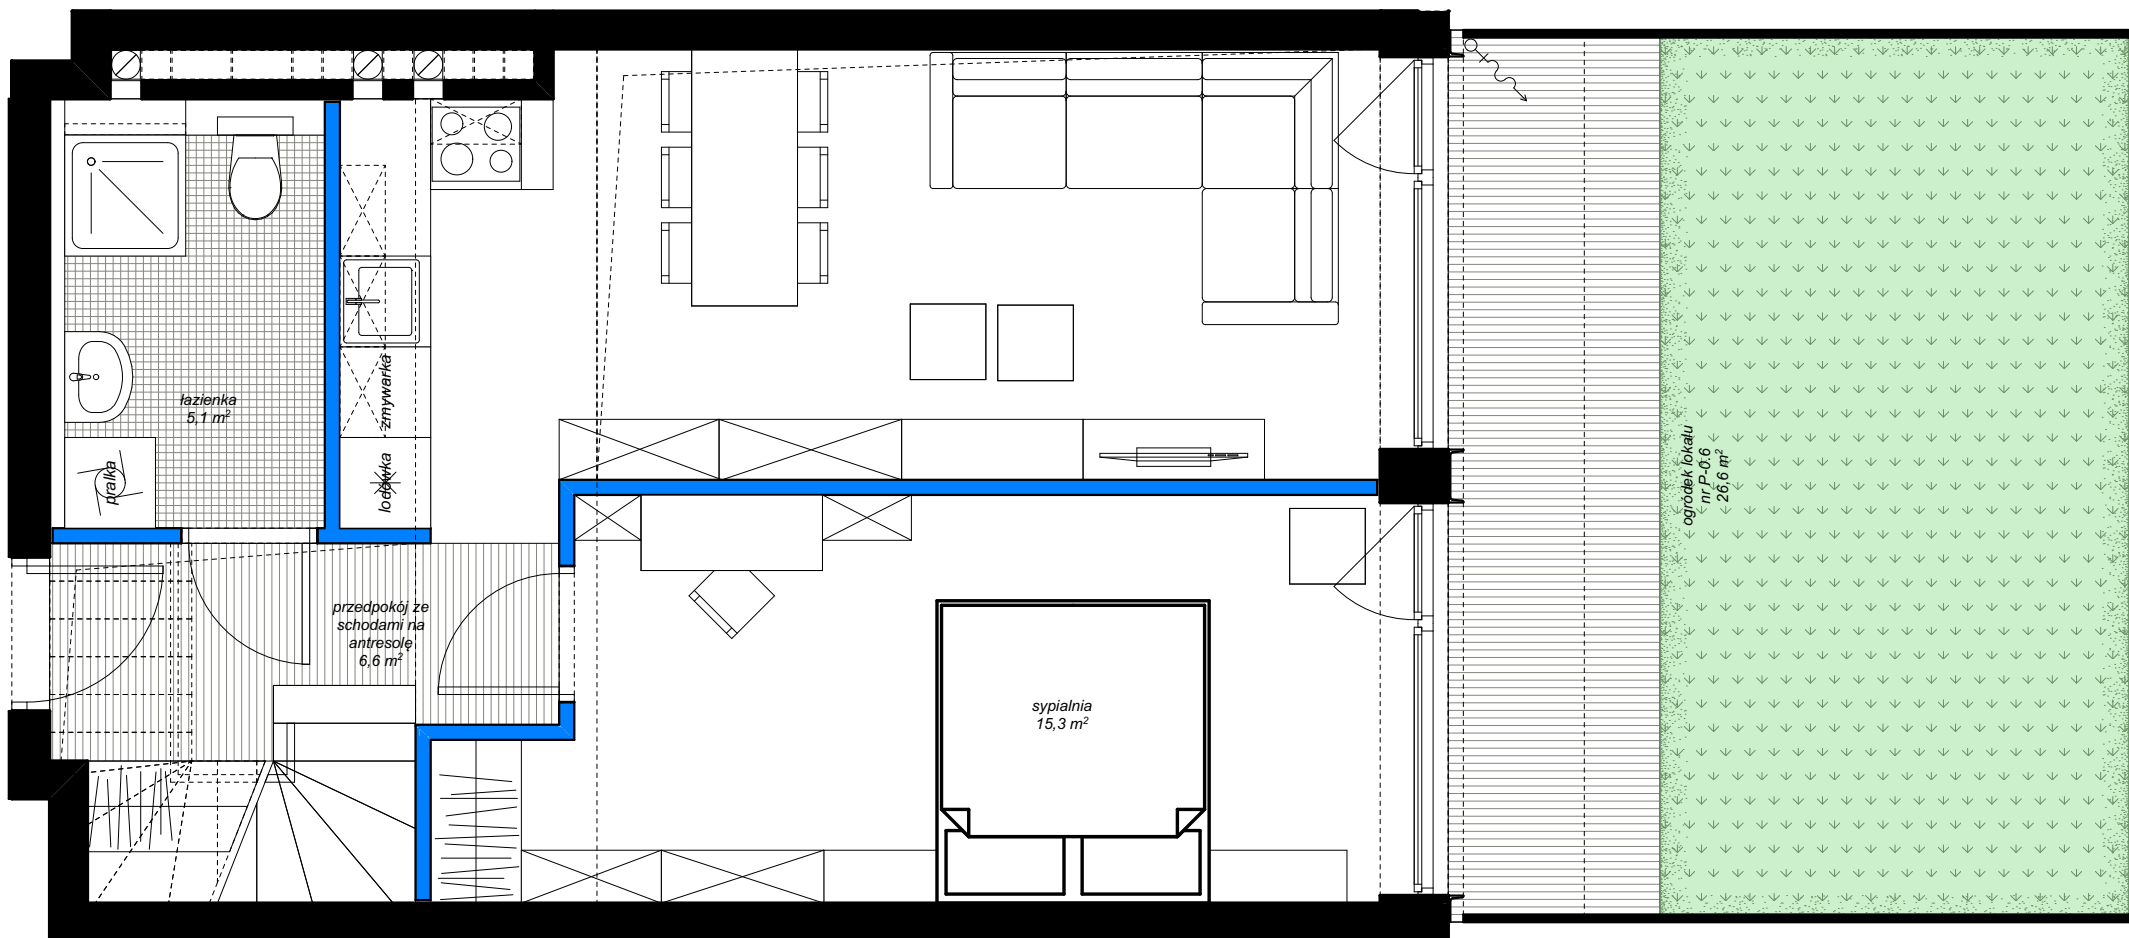

| Oznaczenie lokalu | Nr pomieszczenia | Nazwa pomieszczenia                 | Powierzchnia [m2] |
|-------------------|------------------|-------------------------------------|-------------------|
| P-0.6             | 1                | przedpokój ze schodami na antresolę | 6,6               |
|                   | 2                | łazienka                            | 5,1               |
|                   | 3                | pokój dzienny z aneksem kuchennym   | 19,5              |
|                   | 4                | sypialnia                           | 15,3              |
|                   | 5                | antresola                           | 37,3              |
|                   |                  |                                     | <b>83,8 m²</b>    |

POWIERZCHNIA WEWNĘTRZNA: 85,2 m²  
(w świetle wykończonych elementów konstrukcji)

Powierzchnia dodatkowa:  
- ogródek na poziomie terenu 26,6

kondygnacja  
lokalizacja na planie budynku  
liczba porządkowa / oznaczenie lokalu mieszkalnego  
rozkład (ilość pokoi) lokalu mieszkalnego

PARTER

oficyna poprzeczna

6

P-0.6

lokal mieszkalny  
2-piętrowy  
2 pokoje  
+ otwarta antresola

20

NUMER  
APARTAMENTU

marciniak & witasia  
ARCHITEKCI

© Wszelkie prawa zastrzeżone.  
Powielanie lub wykorzystywanie niezgodne z przeznaczeniem  
oraz bez zgody właściciela dokumentacji zabronione.

Niniejsze opisy i przedstawione wizualizacje nie stanowią oferty w rozumieniu prawa i są publikowane jedynie w celach informacyjnych.  
Przedstawione wizualizacje mają charakter poglądowy i nie mogą być traktowane jako ostateczne projekty realizacyjne.