



Revisit Home

SŁONECZNE TARASY

Łódź, ul. Kilińskiego 12

kontakt:

tel.: 535 344 000

e-mail: biuro@homerevyou.pl

Oznaczenie lokalu	Nr pomieszczenia	Nazwa pomieszczenia	Powierzchnia [m ²]
P-0.9	1	przedpokój ze schodami na antresole	12,9
	2	łazienka	6,9
	3	pokój dzienny z aneksem kuchennym	27,4
	4	sypialnia	15,3
	6	antresola	39,5
	POWIERZCHNIA WEWNĘTRZNA:		
<i>(w świetle wykończonych elementów konstrukcji)</i>			
Powierzchnia dodatkowa:			
- ogródek na poziomie terenu			26,8

kondygnacja
 lokalizacja na
 planie budynku
 liczba porządkowa /
 oznaczenie lokalu
 mieszkalnego
 rozkład (liczba pokoi)
 lokalu mieszkalnego

PARTER

oficyna poprzeczna

9 P-0.9

lokal mieszkalny
 2-piętrowy
 2 pokoje
 + otwarta
 antresola

23

NUMER APARTAMENTU



ulica KILIŃSKIEGO


LOKALIZACJA LOKALU NA RZUCIE PARTERU skala 1:500



OZNACZENIA GRAFICZNE NA RYSUNKU:

- lokale mieszkalne - schemat "A"
- lokale mieszkalne - schemat "B"
- lokale mieszkalne - schemat "C"
- lokale mieszkalne - schemat "D"
- lokale mieszkalne - inne
- lokale usługowe - gastronomia
- lokale usługowe - handel
- lokale usługowe - biura
- P-1.6** numeracja lokali wg dokumentacji technicznej projektu wykonawczego
- numeracja lokali wg systemu identyfikacji wizualnej obiektu

RZUT LOKALU NA POZIOMIE ANTRESOLI NAD PARTEREM skala 1:50

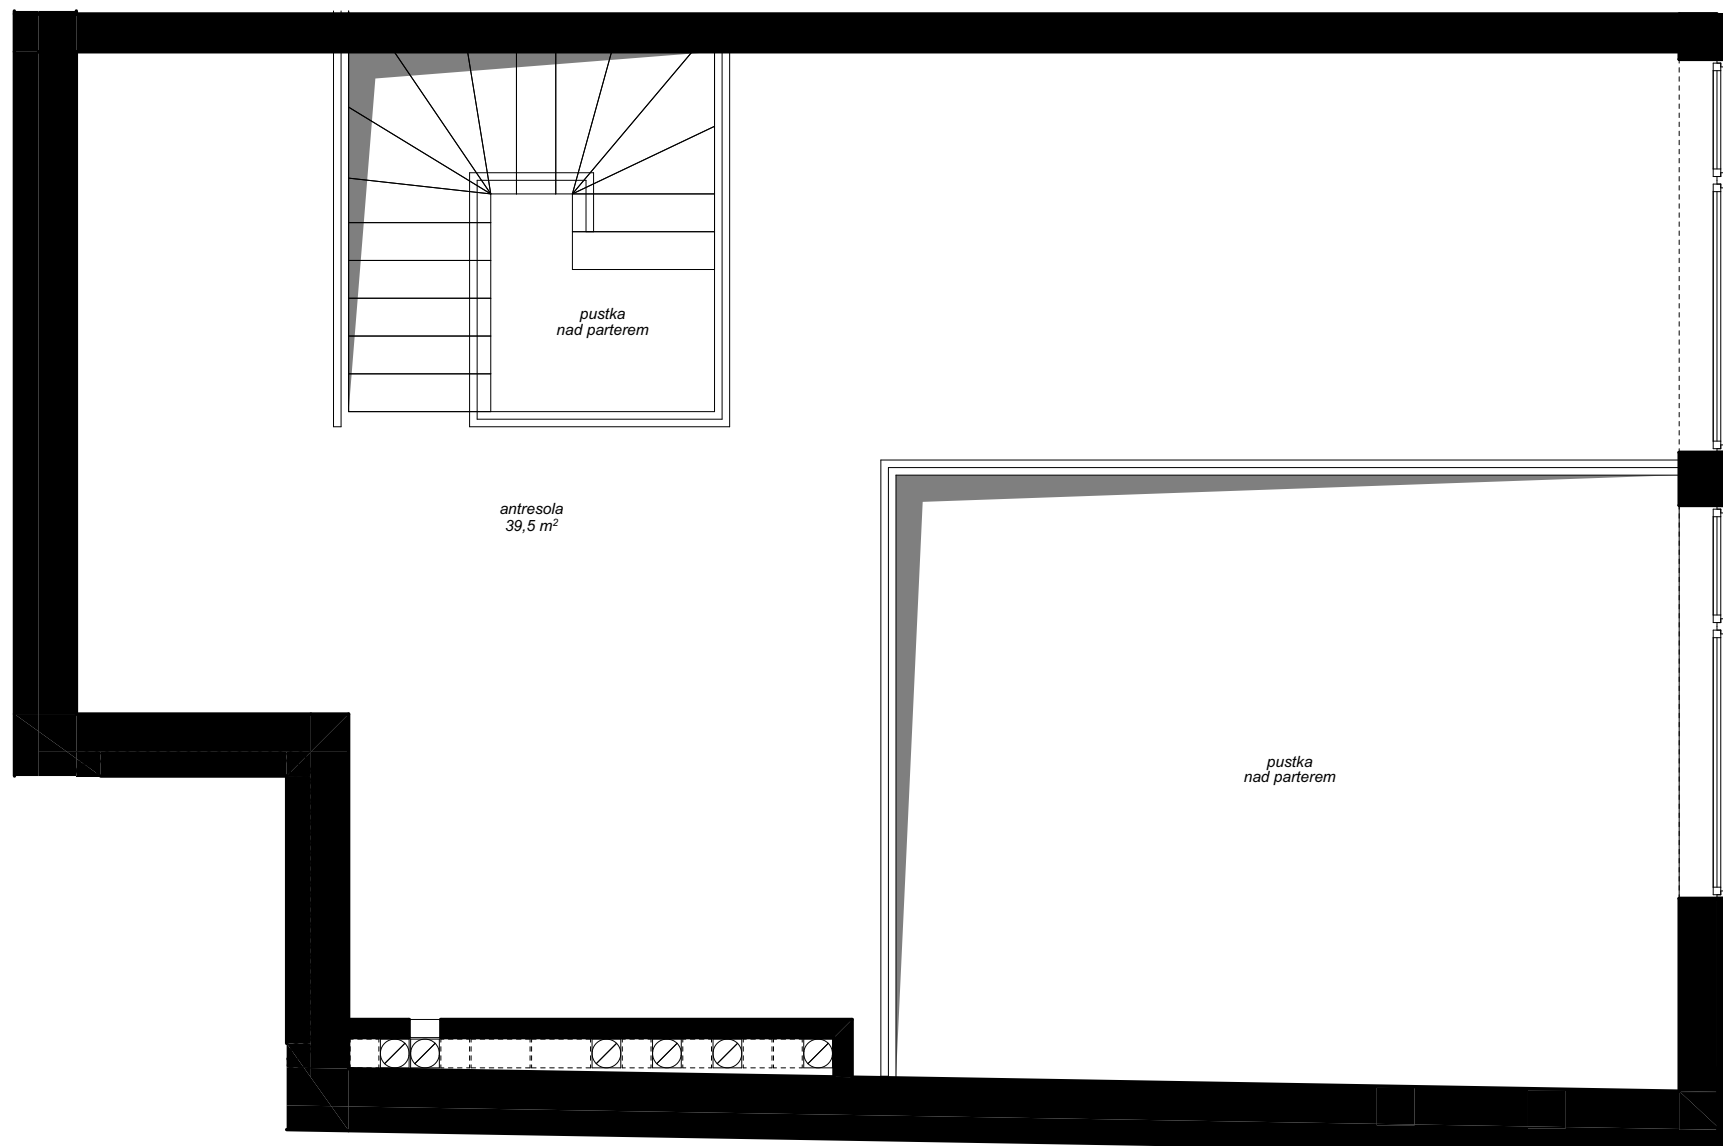

RZUT LOKALU NA POZIOMIE PARTERU skala 1:50

