



Revisit Home

# SŁONECZNE TARASY

Łódź, ul. Kilińskiego 12

kontakt:

tel.: 535 344 000

e-mail: biuro@homerevyou.pl

Oznaczenie lokalu	Nr pomieszczenia	Nazwa pomieszczenia	Powierzchnia [m <sup>2</sup> ]
<b>P-2.4</b>	1	przedpokój	1,7
	2	łazienka	4,9
	3	pokój dzienny z aneksem kuchennym	27,2
	4	korytarz	4,1
	5	gabinet z hołem windowym	10,9
	6	sydialnia	19,6
	7	łazienka	5,2
	8	sydialnia	15,7
			<b>89,3 m<sup>2</sup></b>

**POWIERZCHNIA WEWNĘTRZNA: 91,5**  
(w świetle wykończonych elementów konstrukcji)


Powierzchnia dodatkowa:  
- balkon nr 1 6,8  
- balkon nr 2 15,9

kondygnacja  
lokalizacja na planie budynku  
liczba porządkowa / oznaczenie lokalu mieszkalnego  
rozkład (liczba pokoi) lokalu mieszkalnego

**II PIĘTRO**  
oficyna poprzeczna  
**65**  
**P-2.4**  
lokal mieszkalny  
1-piętrowy  
4 pokoje

**50**

NUMER APARTAMENTU

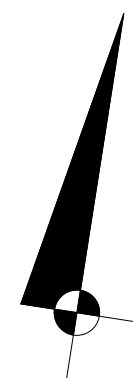

ulica KILIŃSKIEGO


LOKALIZACJA LOKALU NA RZUCIE II PIĘTRA  
skala 1:500

RZUT LOKALU  
skala 1:50



**OZNACZENIA GRAFICZNE NA RYSUNKU:**

- lokale mieszkalne - schemat "A"
- lokale mieszkalne - schemat "B"
- lokale mieszkalne - schemat "C"
- lokale mieszkalne - schemat "D"
- lokale mieszkalne - inne
- P-1.6** numeracja lokali wg dokumentacji technicznej projektu wykonawczego
- 60 numeracja lokali wg systemu identyfikacji wizualnej obiektu

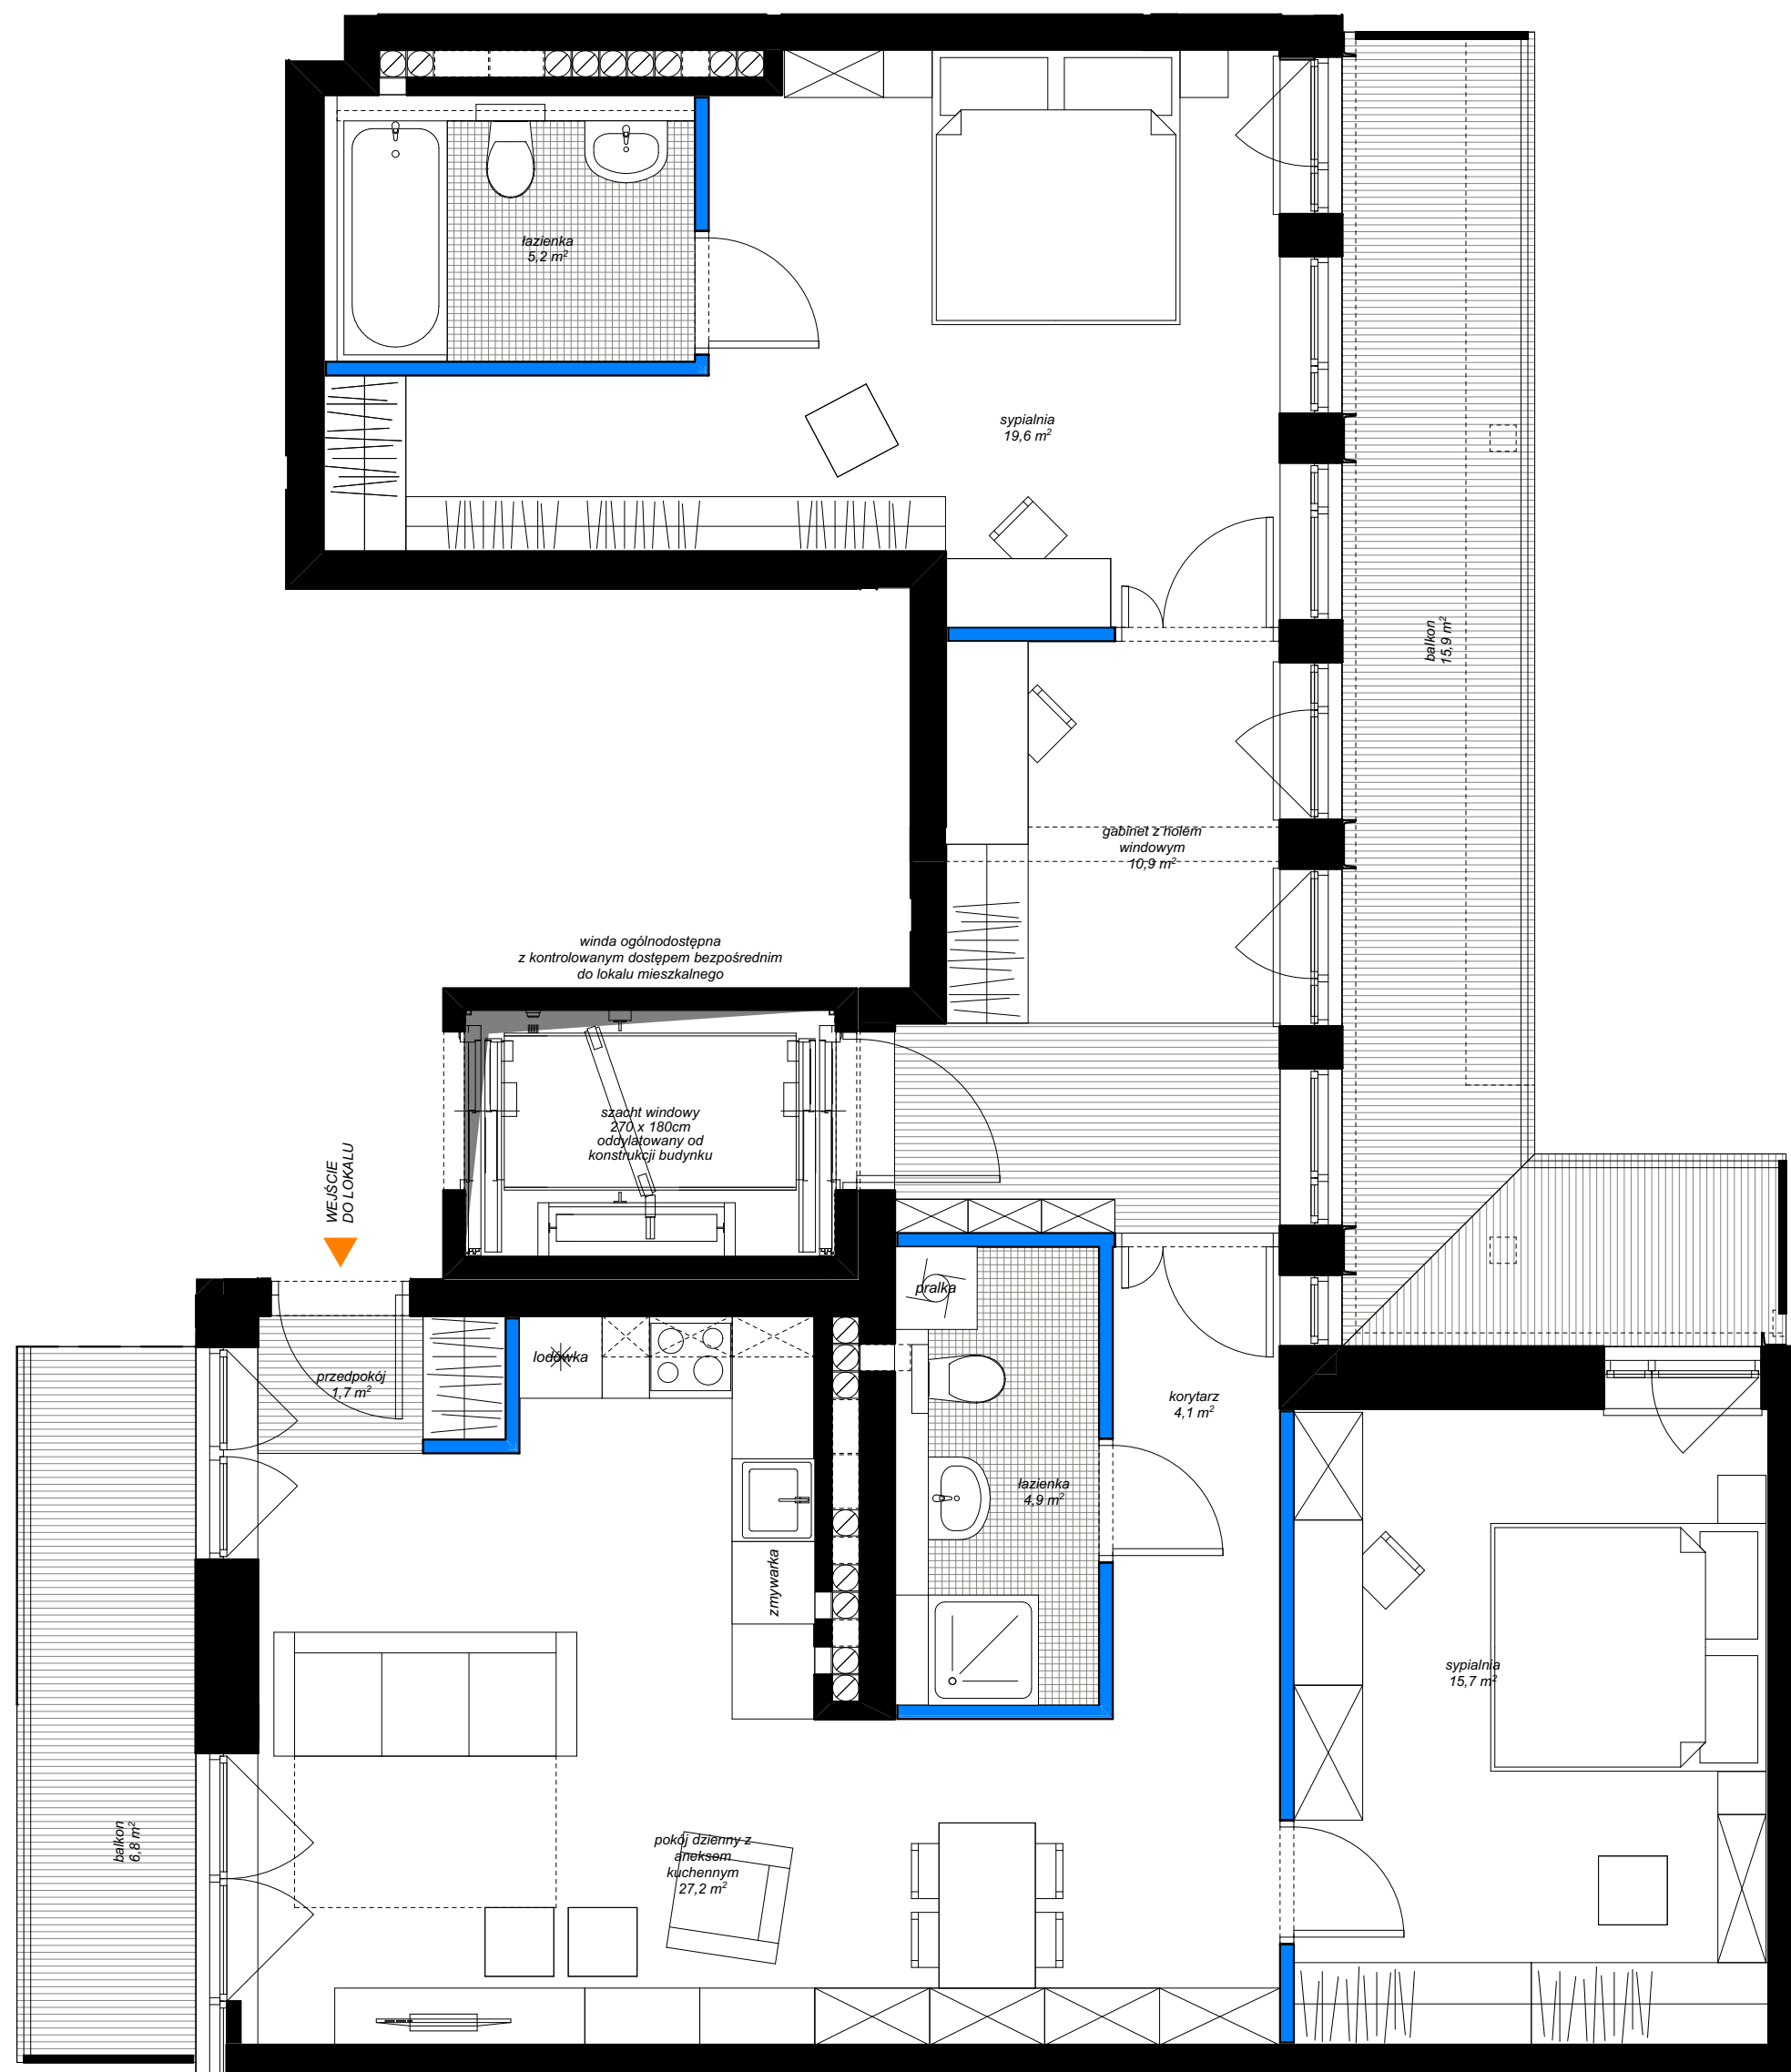

elementy projektowanej struktury budynku (uwzględniane przy zliczaniu powierzchni wewnętrznej lokalu)  
elementy projektowanej aranżacji przestrzennej lokalu (ścianki działowe z możliwością demontażu lub zmiany lokalizacji, nie uwzględniane przy zliczaniu powierzchni wewnętrznej lokalu)