



Revisit Home

SŁONECZNE TARASY

Łódź, ul. Kilińskiego 12

kontakt:

tel.: 535 344 000

e-mail: biuro@homerevyou.pl

Oznaczenie lokalu	Nr pomieszczenia	Nazwa pomieszczenia	Powierzchnia [m ²]
P-2.9	1	przedpokój ze schodami na taras dachowy	13,0
	2	łazienka	8,4
	3	pokój dzienny z aneksem kuchennym	19,4
	4	sydialnia	9,9
			50,7 m²

POWIERZCHNIA WEWNĘTRZNA: 52,4
(w świetle wykończonych elementów konstrukcji)


Powierzchnia dodatkowa:
- balkon 8,3
- taras rekreacyjny 32,0

kondygnacja
lokalizacja na planie budynku
liczba porządkowa / oznaczenie lokalu mieszkalnego
rozkład (liczba pokoi) lokalu mieszkalnego


II PIĘTRO
oficyna poprzeczna
70 **P-2.9**
lokal mieszkalny
1-poziomowy
2 pokoje

35


NUMER APARTAMENTU

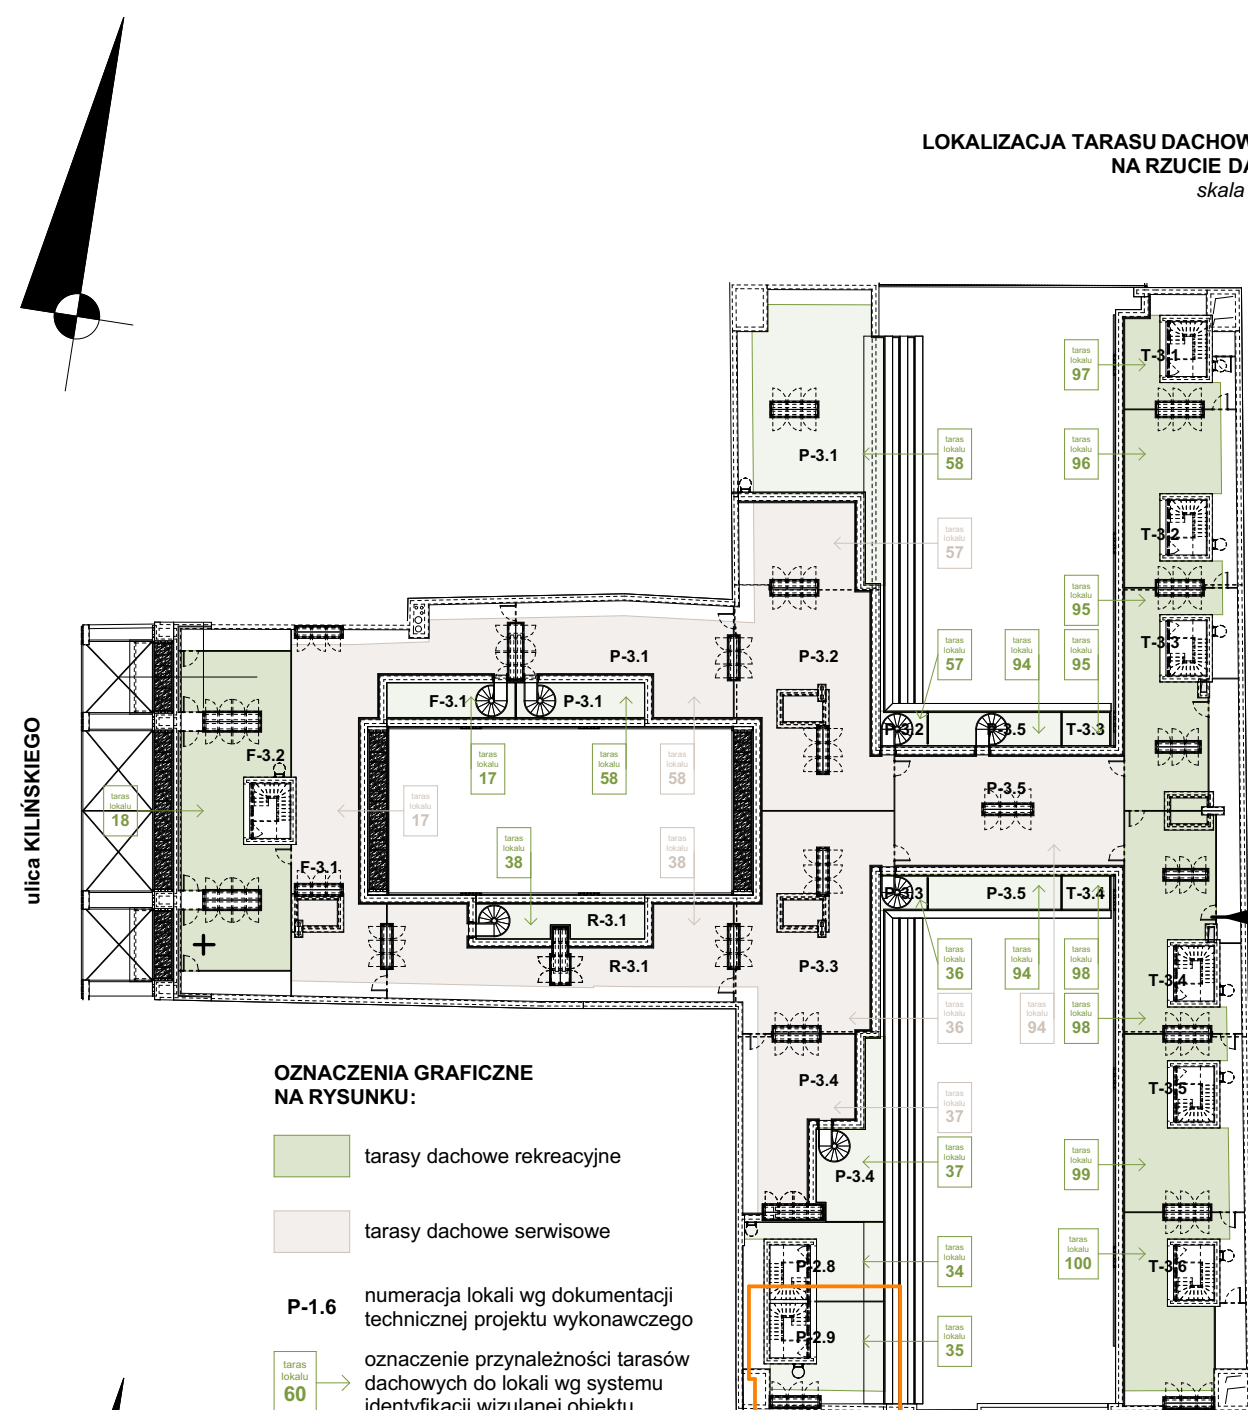

RZUT TARASU DACHOWEGO
skala 1:50

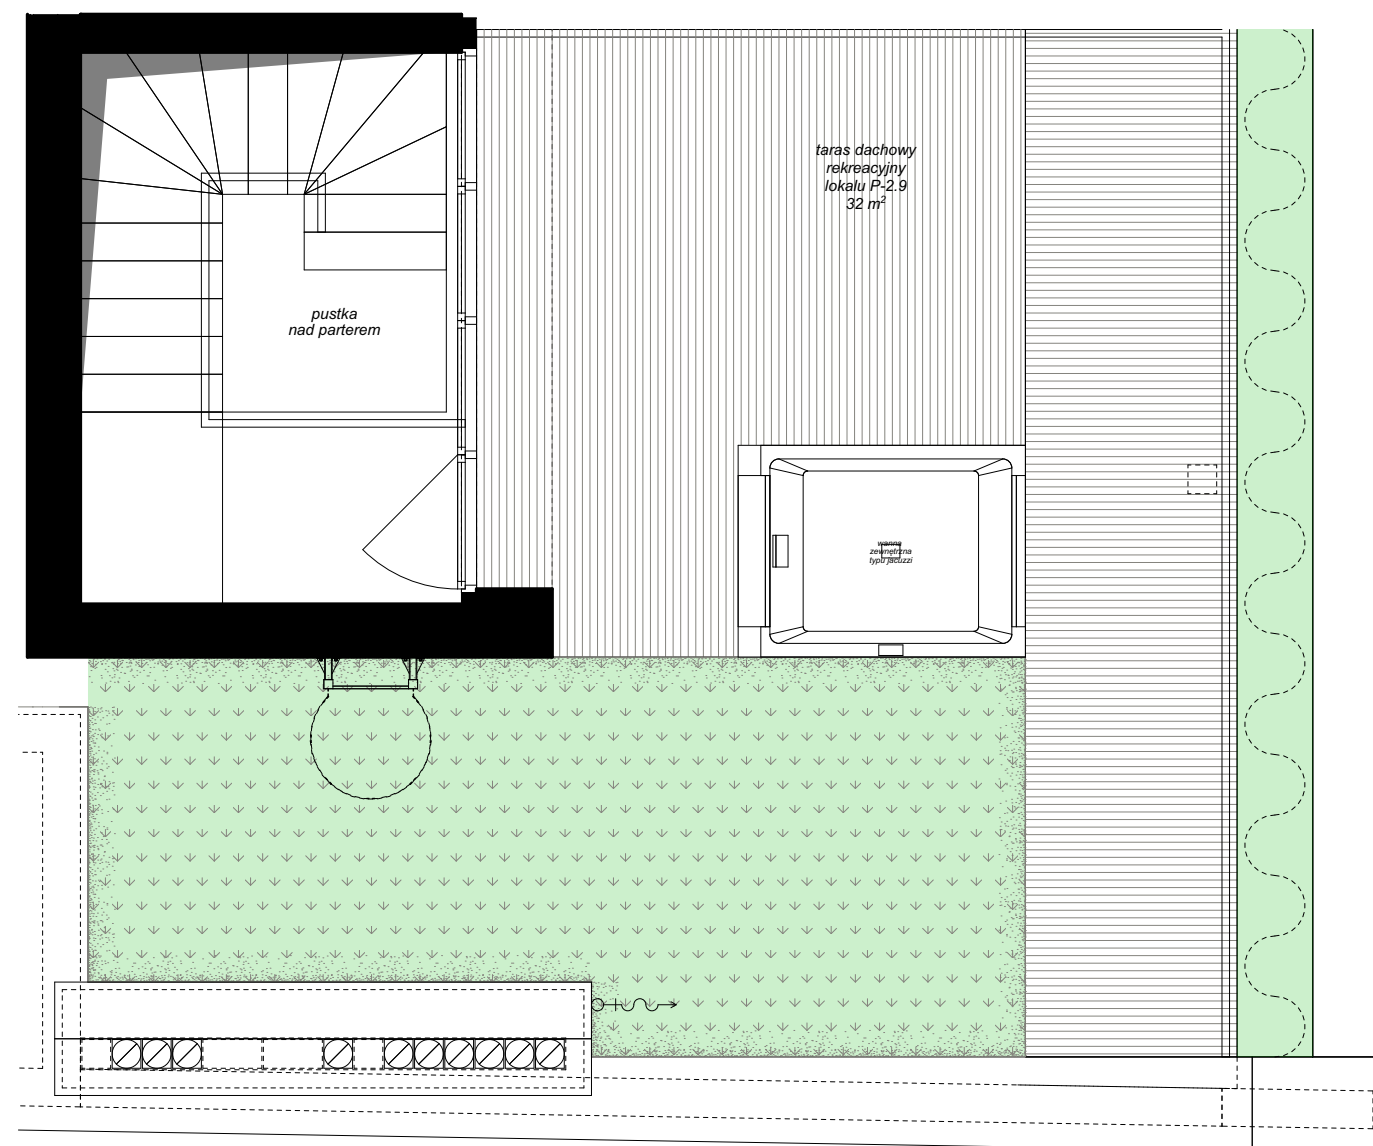

RZUT LOKALU
skala 1:50

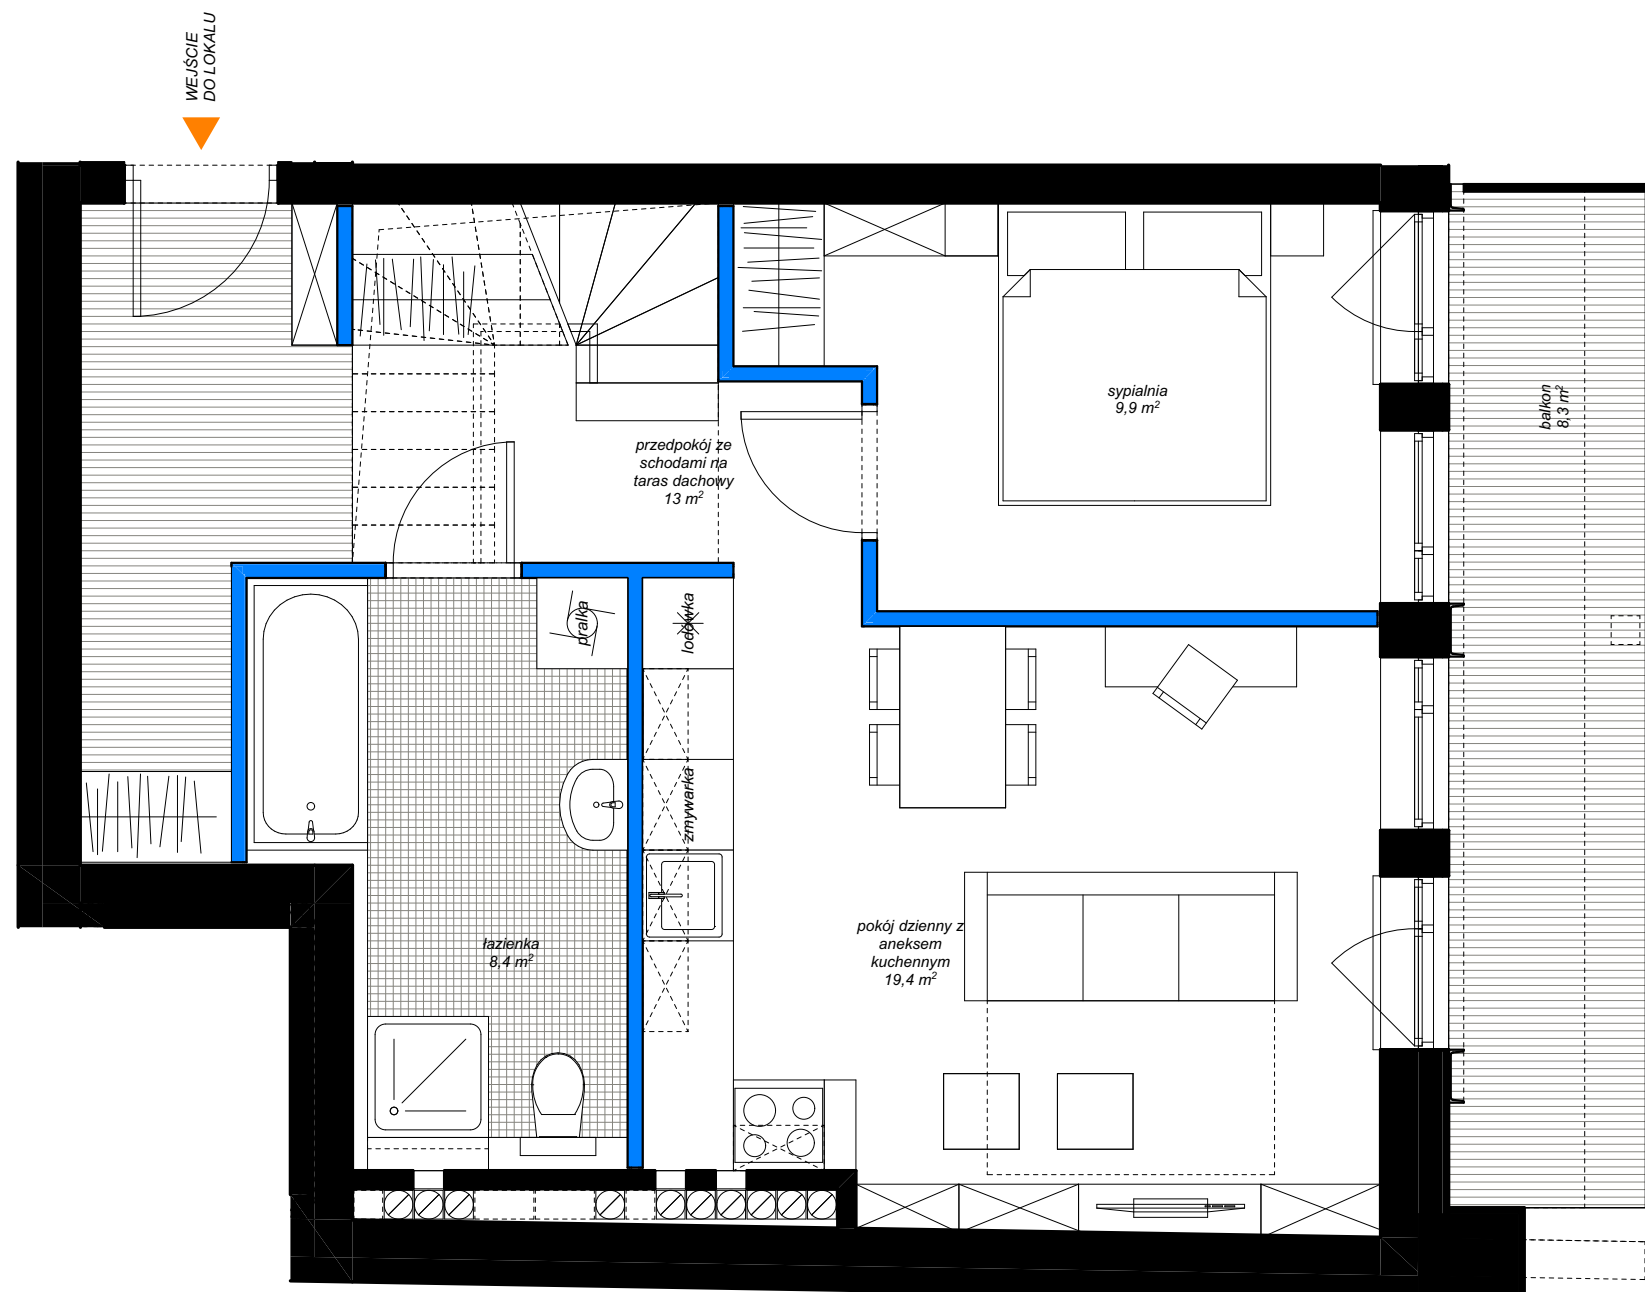

elementy projektowanej struktury budynku (uwzględniane przy zliczaniu powierzchni wewnętrznej lokalu)
elementy projektowanej aranżacji przestrzennej lokalu (ścianki działowe z możliwością demontażu lub zmiany lokalizacji, nie uwzględniane przy zliczaniu powierzchni wewnętrznej lokalu)

marcinia & witasiak
ARCHITEKCI

© Wszelkie prawa zastrzeżone.
Powielanie lub wykorzystywanie niezgodne z przeznaczeniem oraz bez zgody właściciela dokumentacji zabronione.

Niniejsze opisy i przedstawione wizualizacje nie stanowią oferty w rozumieniu prawa i są publikowane jedynie w celach informacyjnych. Przedstawione wizualizacje mają charakter poglądowy i nie mogą być traktowane jako ostateczne projekty realizacyjne.