



Revisit Home


# SŁONECZNE TARASY

Łódź, ul. Kilińskiego 12


kontakt:

tel.: 535 344 000

e-mail: biuro@homerevyou.pl

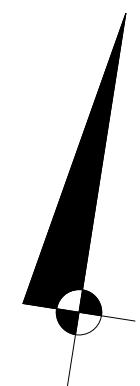


LOKALIZACJA TARASU DACHOWEGO  
NA RZUCIE DACHU  
skala 1:500

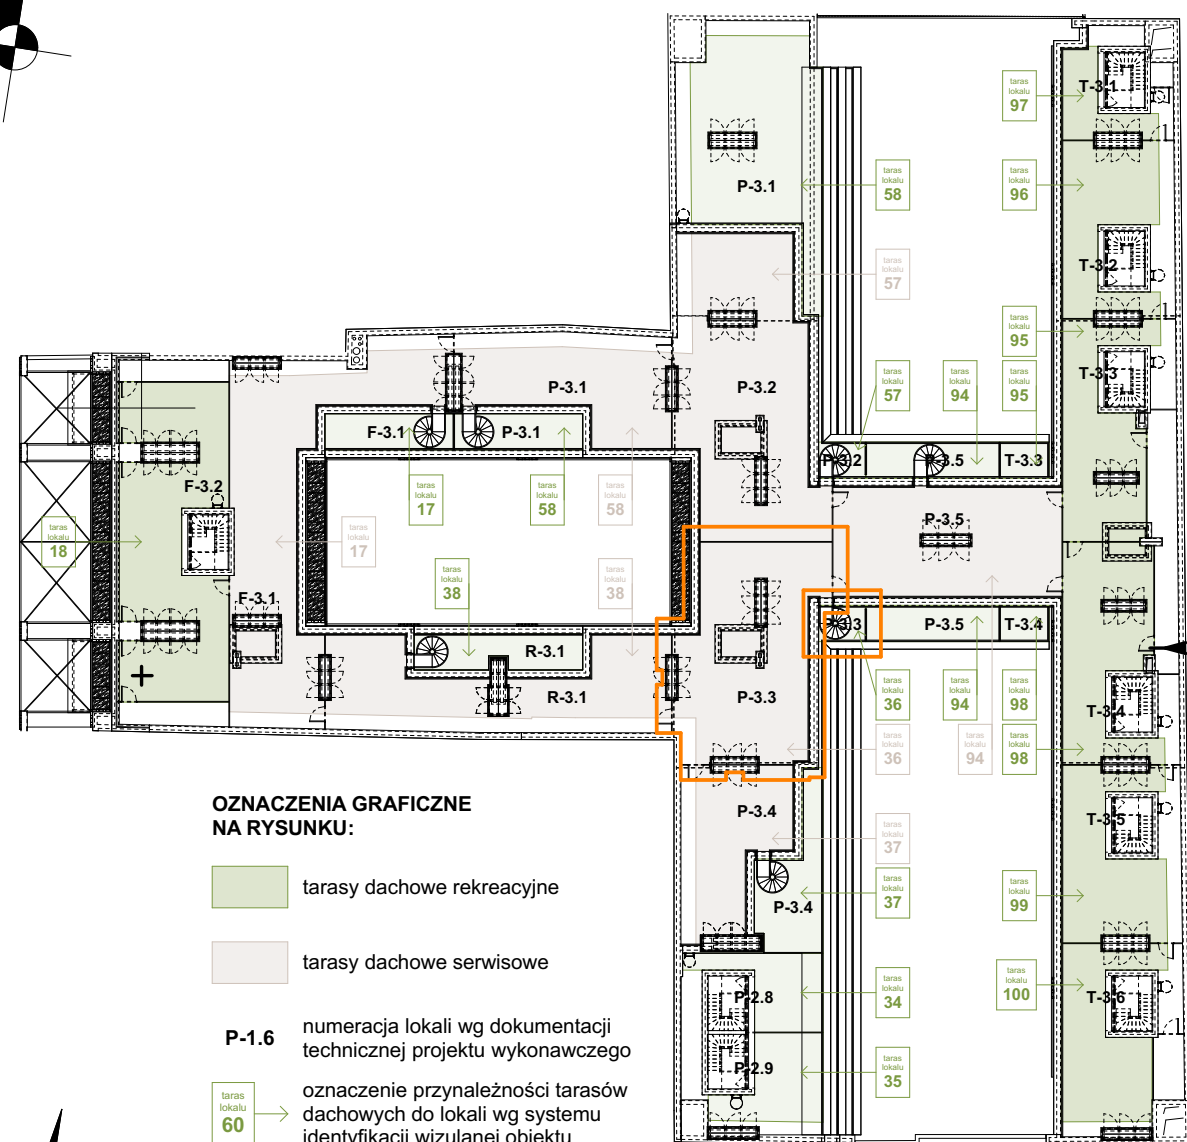

**OZNACZENIA GRAFICZNE  
NA RYSUNKU:**

- tarasy dachowe rekreacyjne
- tarasy dachowe serwisowe
- P-1.6 numeracja lokali wg dokumentacji technicznej projektu wykonawczego
- oznaczenie przynależności tarasów dachowych do lokali wg systemu identyfikacji wizualnej obiektu


LOKALIZACJA LOKALU  
NA RZUCIE III PIĘTRA  
skala 1:500

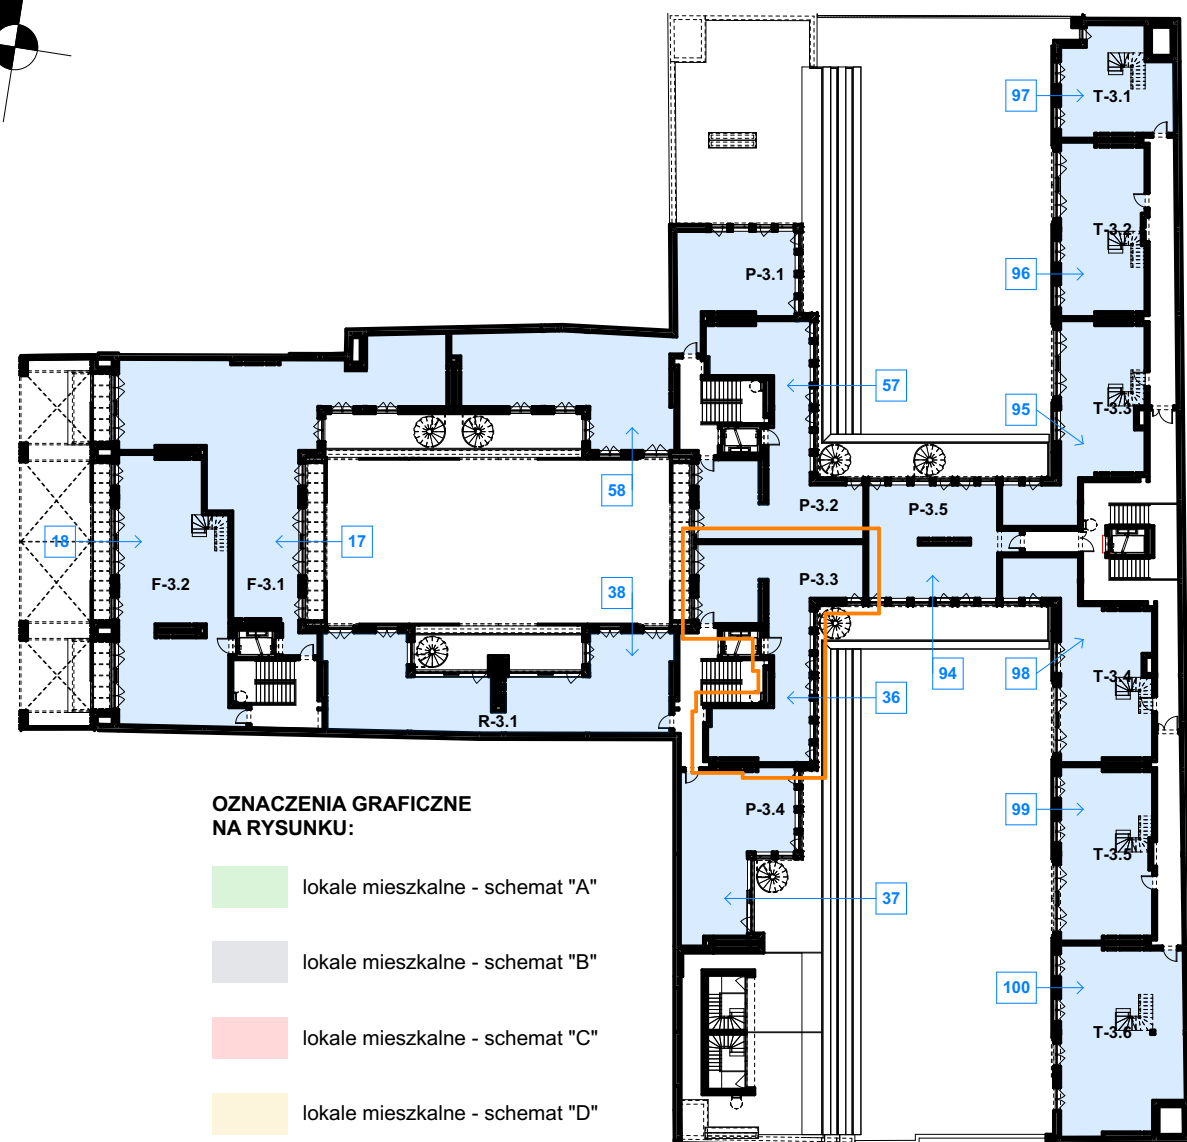


**OZNACZENIA GRAFICZNE  
NA RYSUNKU:**

- lokale mieszkalne - schemat "A"
- lokale mieszkalne - schemat "B"
- lokale mieszkalne - schemat "C"
- lokale mieszkalne - schemat "D"
- lokale mieszkalne - inne
- P-1.6 numeracja lokali wg dokumentacji technicznej projektu wykonawczego
- numeracja lokali wg systemu identyfikacji wizualnej obiektu

RZUT LOKALU  
ORAZ TARASU DACHOWEGO  
NA POZIOMIE LOKALU  
skala 1:50

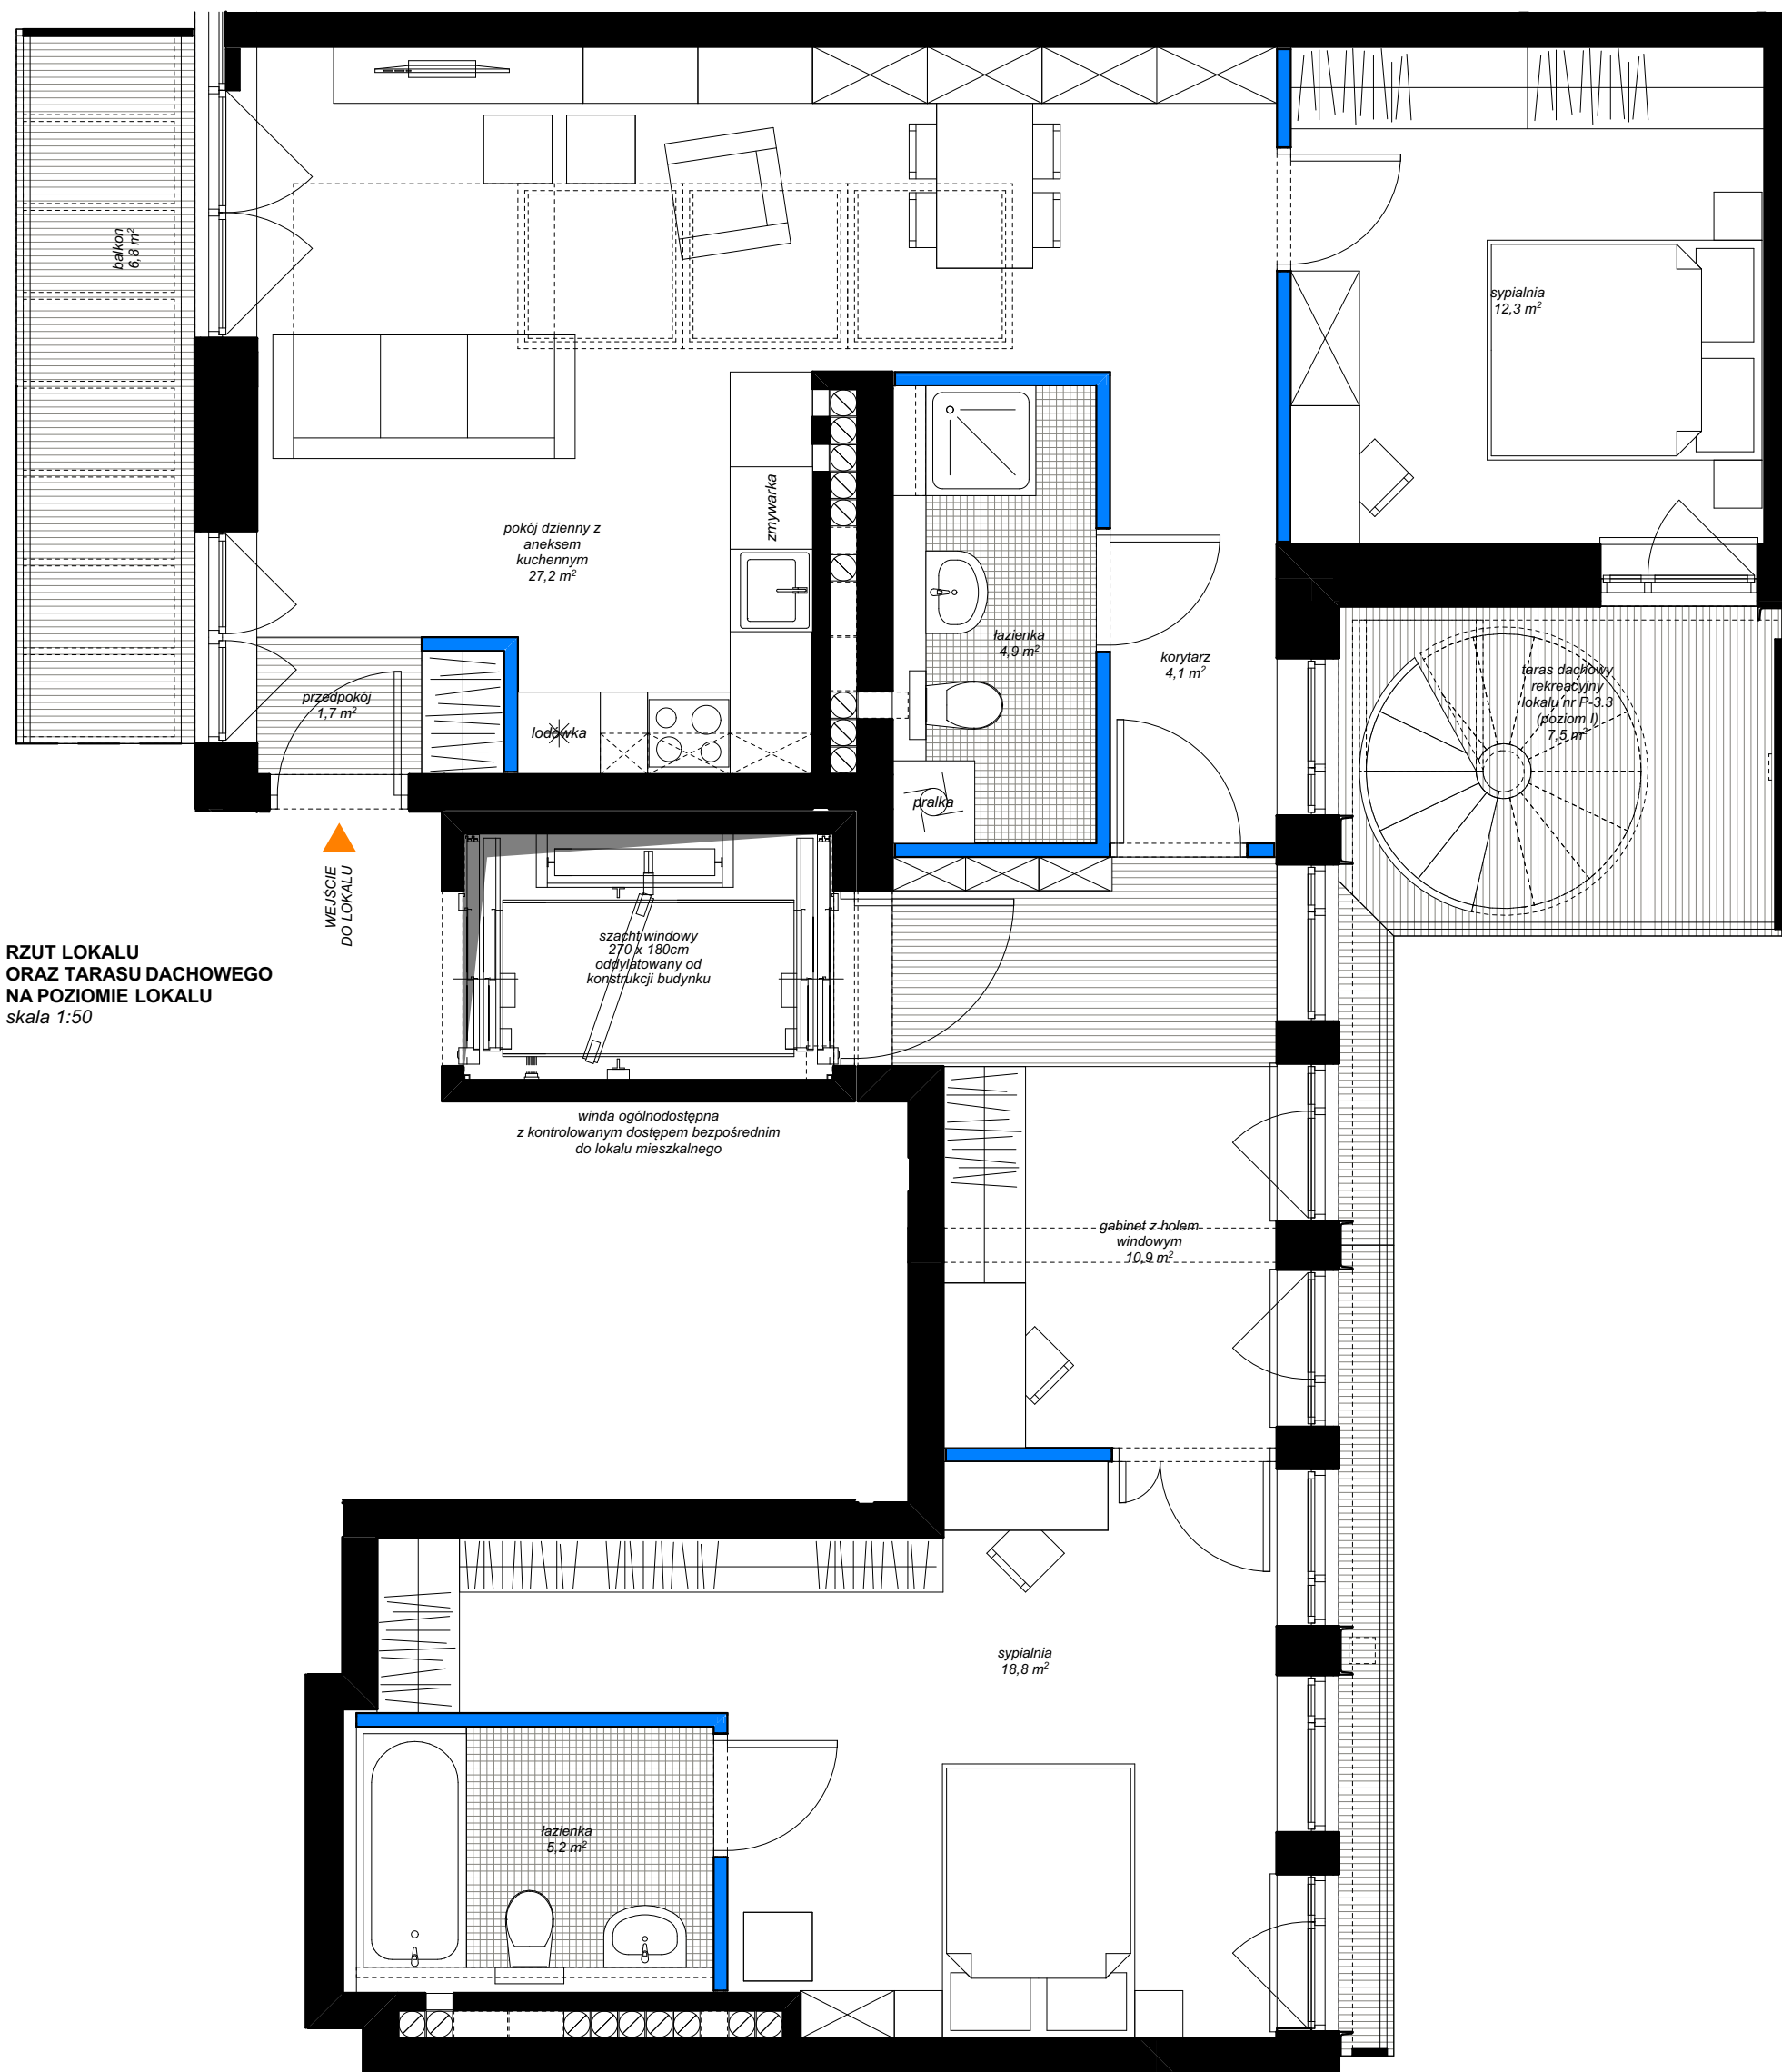

RZUT  
TARASU DACHOWEGO  
skala 1:50

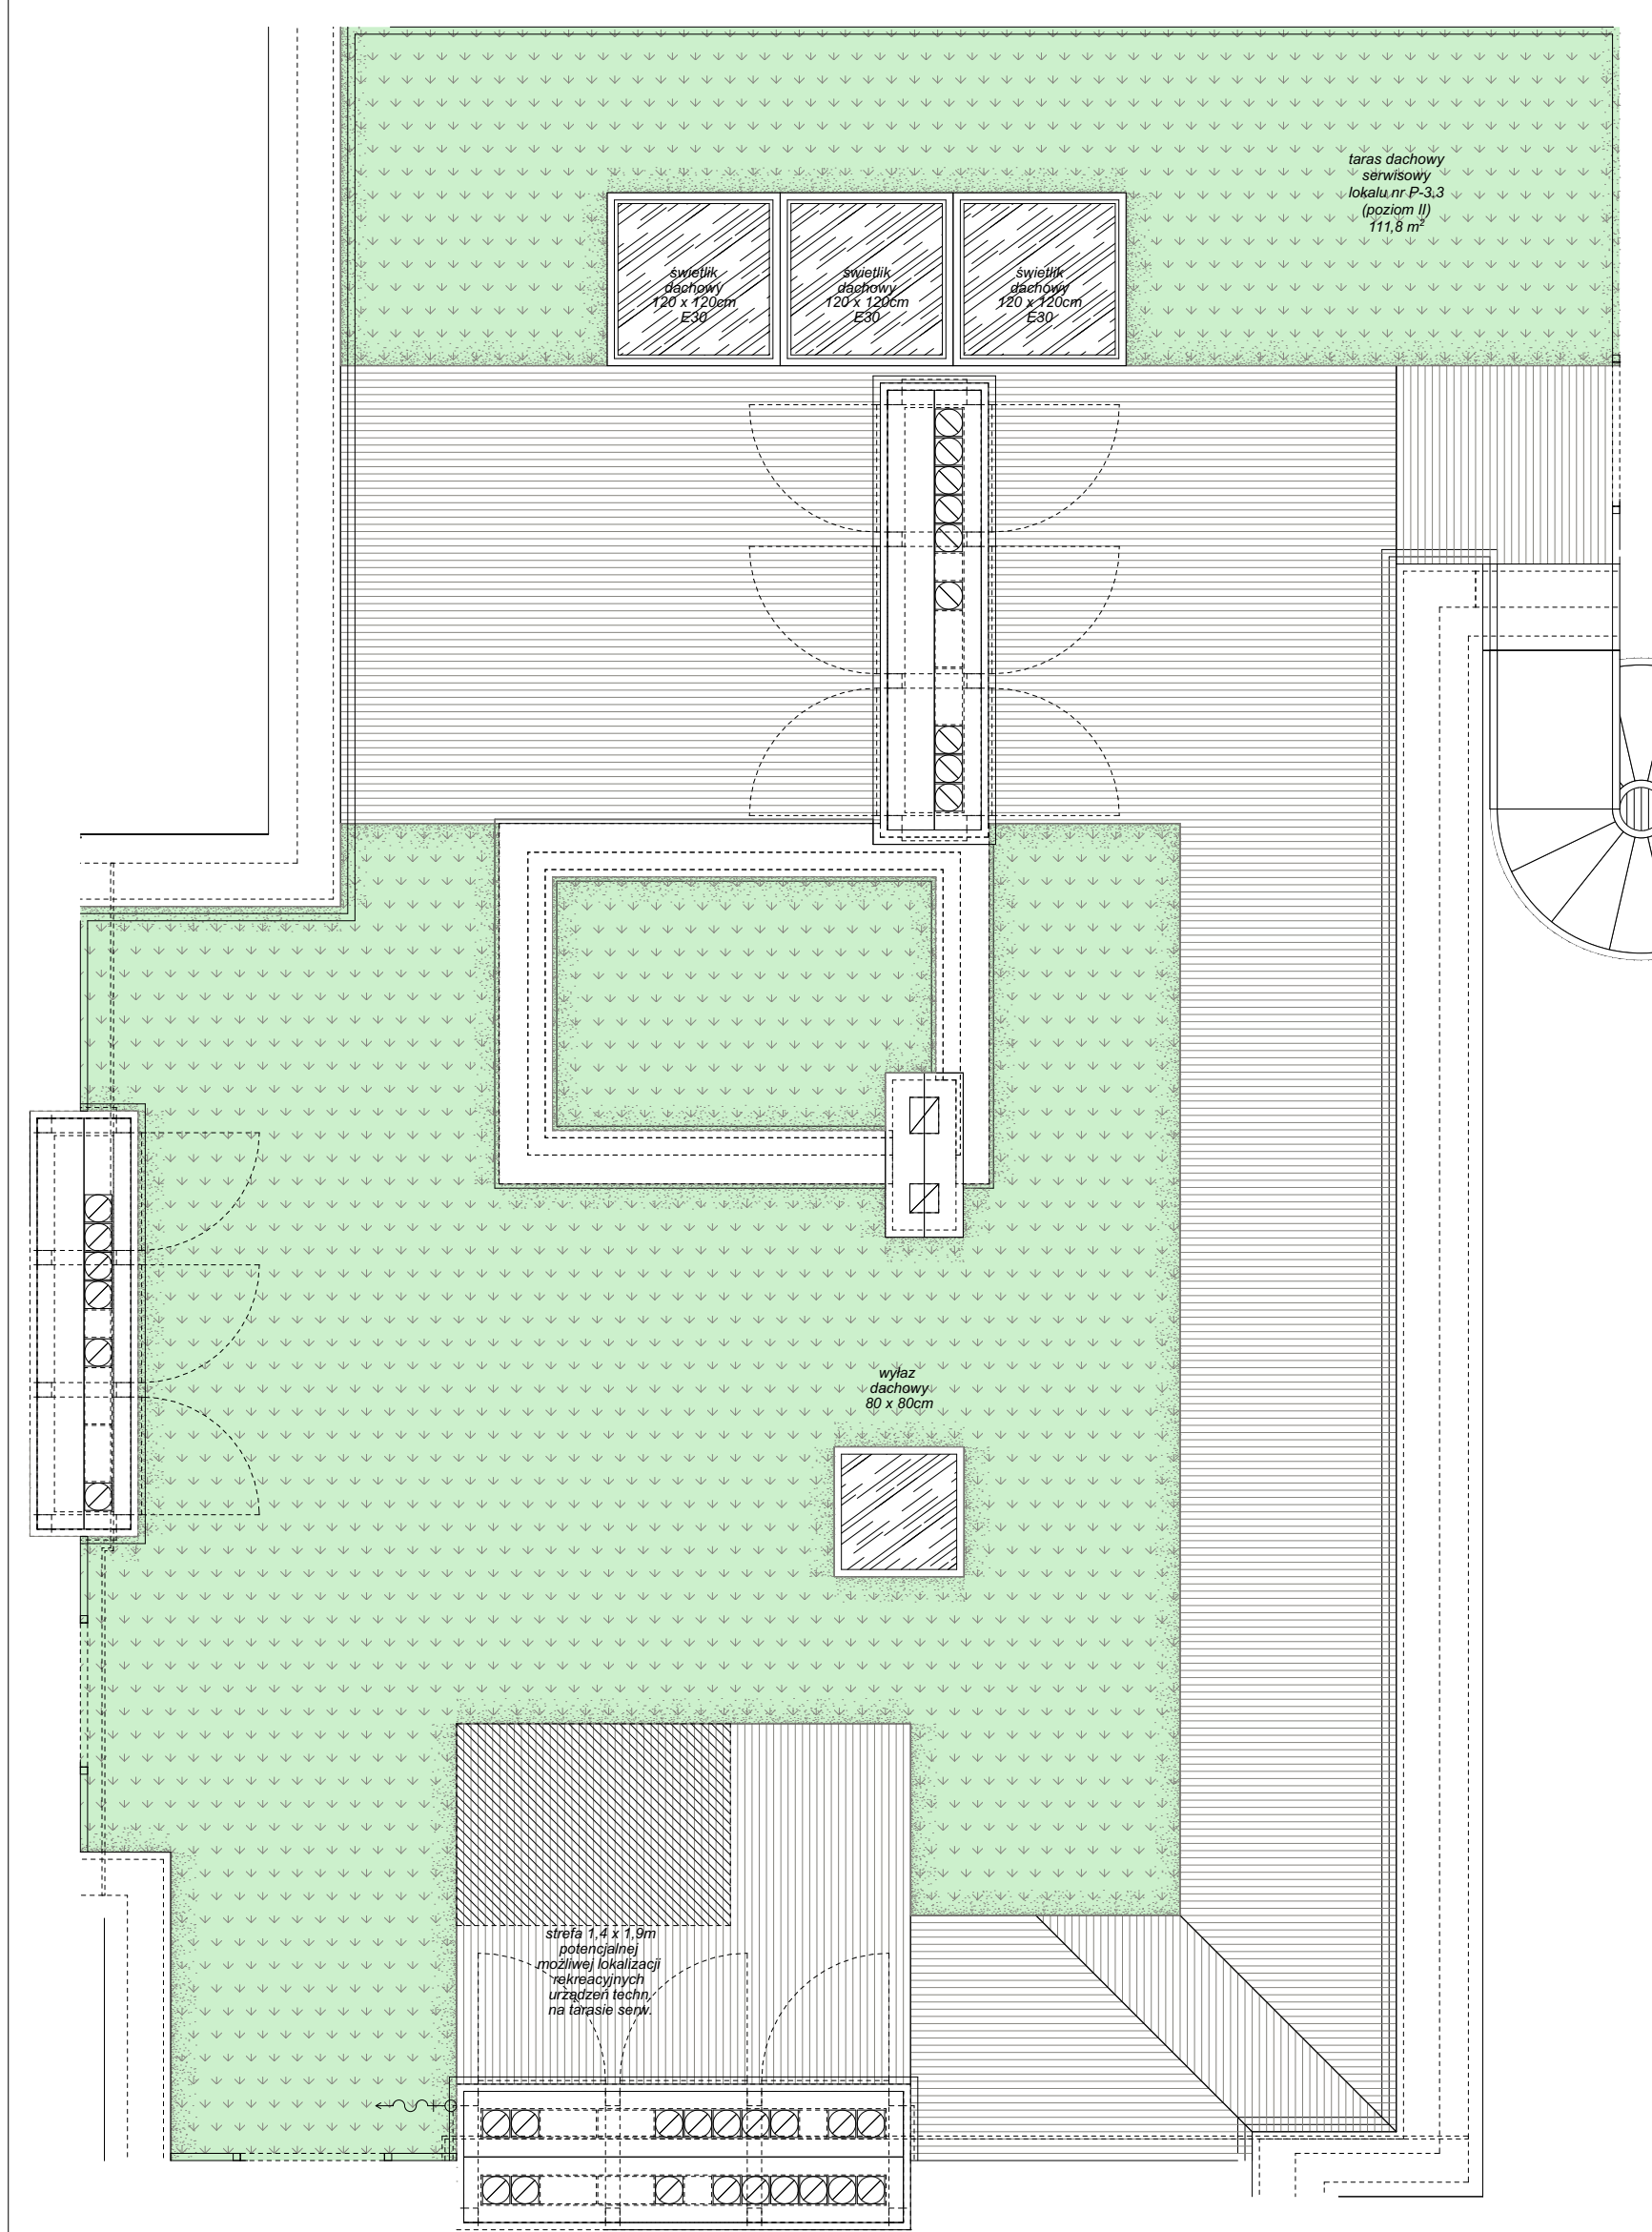

Oznaczenie lokalu	Nr pomieszczenia	Nazwa pomieszczenia	Powierzchnia [m2]
P-3.3	1	przedpokój	1,7
	2	łazienka	4,9
	3	pokój dzienny z aneksem kuchennym	27,2
	4	korytarz	4,1
	5	gabinet z holem wiodowym	10,9
	6	sypialnia	18,8
	7	sypialnia	12,3
	8	łazienka	5,2
			<b>85,1 m<sup>2</sup></b>

**POWIERZCHNIA WEWNĘTRZNA: 87,2**  
(w świetle wykończonych elementów konstrukcji)

Powierzchnia dodatkowa:  
- balkon 6,8  
- taras rekreacyjny 7,5  
- taras serwisowy 111,8

kondygnacja  
lokalizacja na  
planie budynku  
liczba porządkowa /  
oznaczenie lokalu  
mieszkalnego  
rozkład (liczb pokoi)  
lokalu mieszkalnego

**III PIĘTRO**  
oficyna poprzeczna  
**91** **P-3.3**  
lokal mieszkalny  
1-piętrowy  
**4** pokoje

**36**

NUMER  
APARTAMENTU

elementy projektowanej struktury budynku  
(uwzględniane przy zliczaniu powierzchni wewnętrznej lokalu)  
elementy projektowanej aranżacji przestrzennej lokalu  
(ścianki działowe z możliwością demontażu lub zmiany lokalizacji,  
nie uwzględniane przy zliczaniu powierzchni wewnętrznej lokalu)

marciniak & witasia  
ARCHITEKCI

© Wszelkie prawa zastrzeżone.  
Powielanie lub wykorzystywanie niezgodnie z przeznaczeniem  
oraz bez zgody właściciela dokumentacji zabronione.

Niniejsze opisy i przedstawione wizualizacje nie stanowią oferty w rozumieniu prawa i są publikowane jedynie w celach informacyjnych.  
Przedstawione wizualizacje mają charakter poglądowy i nie mogą być traktowane jako ostateczne projekty realizacyjne.