



Revisit Home


SŁONECZNE TARASY

Łódź, ul. Kilińskiego 12

kontakt:


tel.: 535 344 000

e-mail: biuro@homerevyou.pl


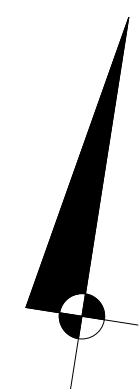


LOKALIZACJA TARASU DACHOWEGO
NA RZUCIE DACHU
skala 1:500


RZUT LOKALU
ORAZ TARASU DACHOWEGO
NA POZIOMIE LOKALU
skala 1:50

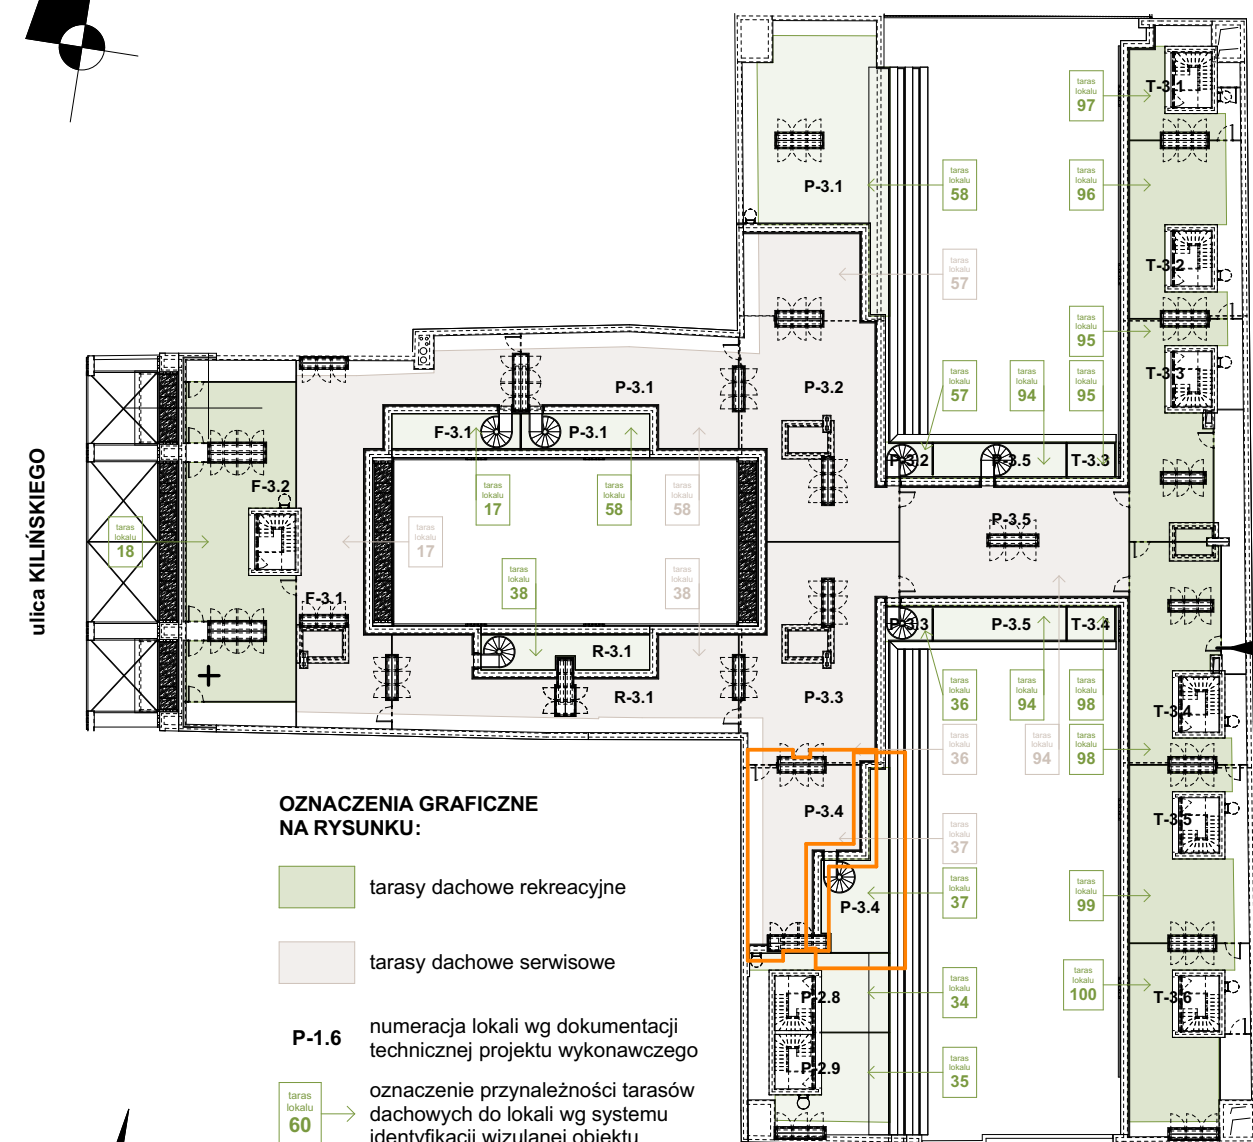

LOKALIZACJA LOKALU
NA RZUCIE III PIĘTRA
skala 1:500

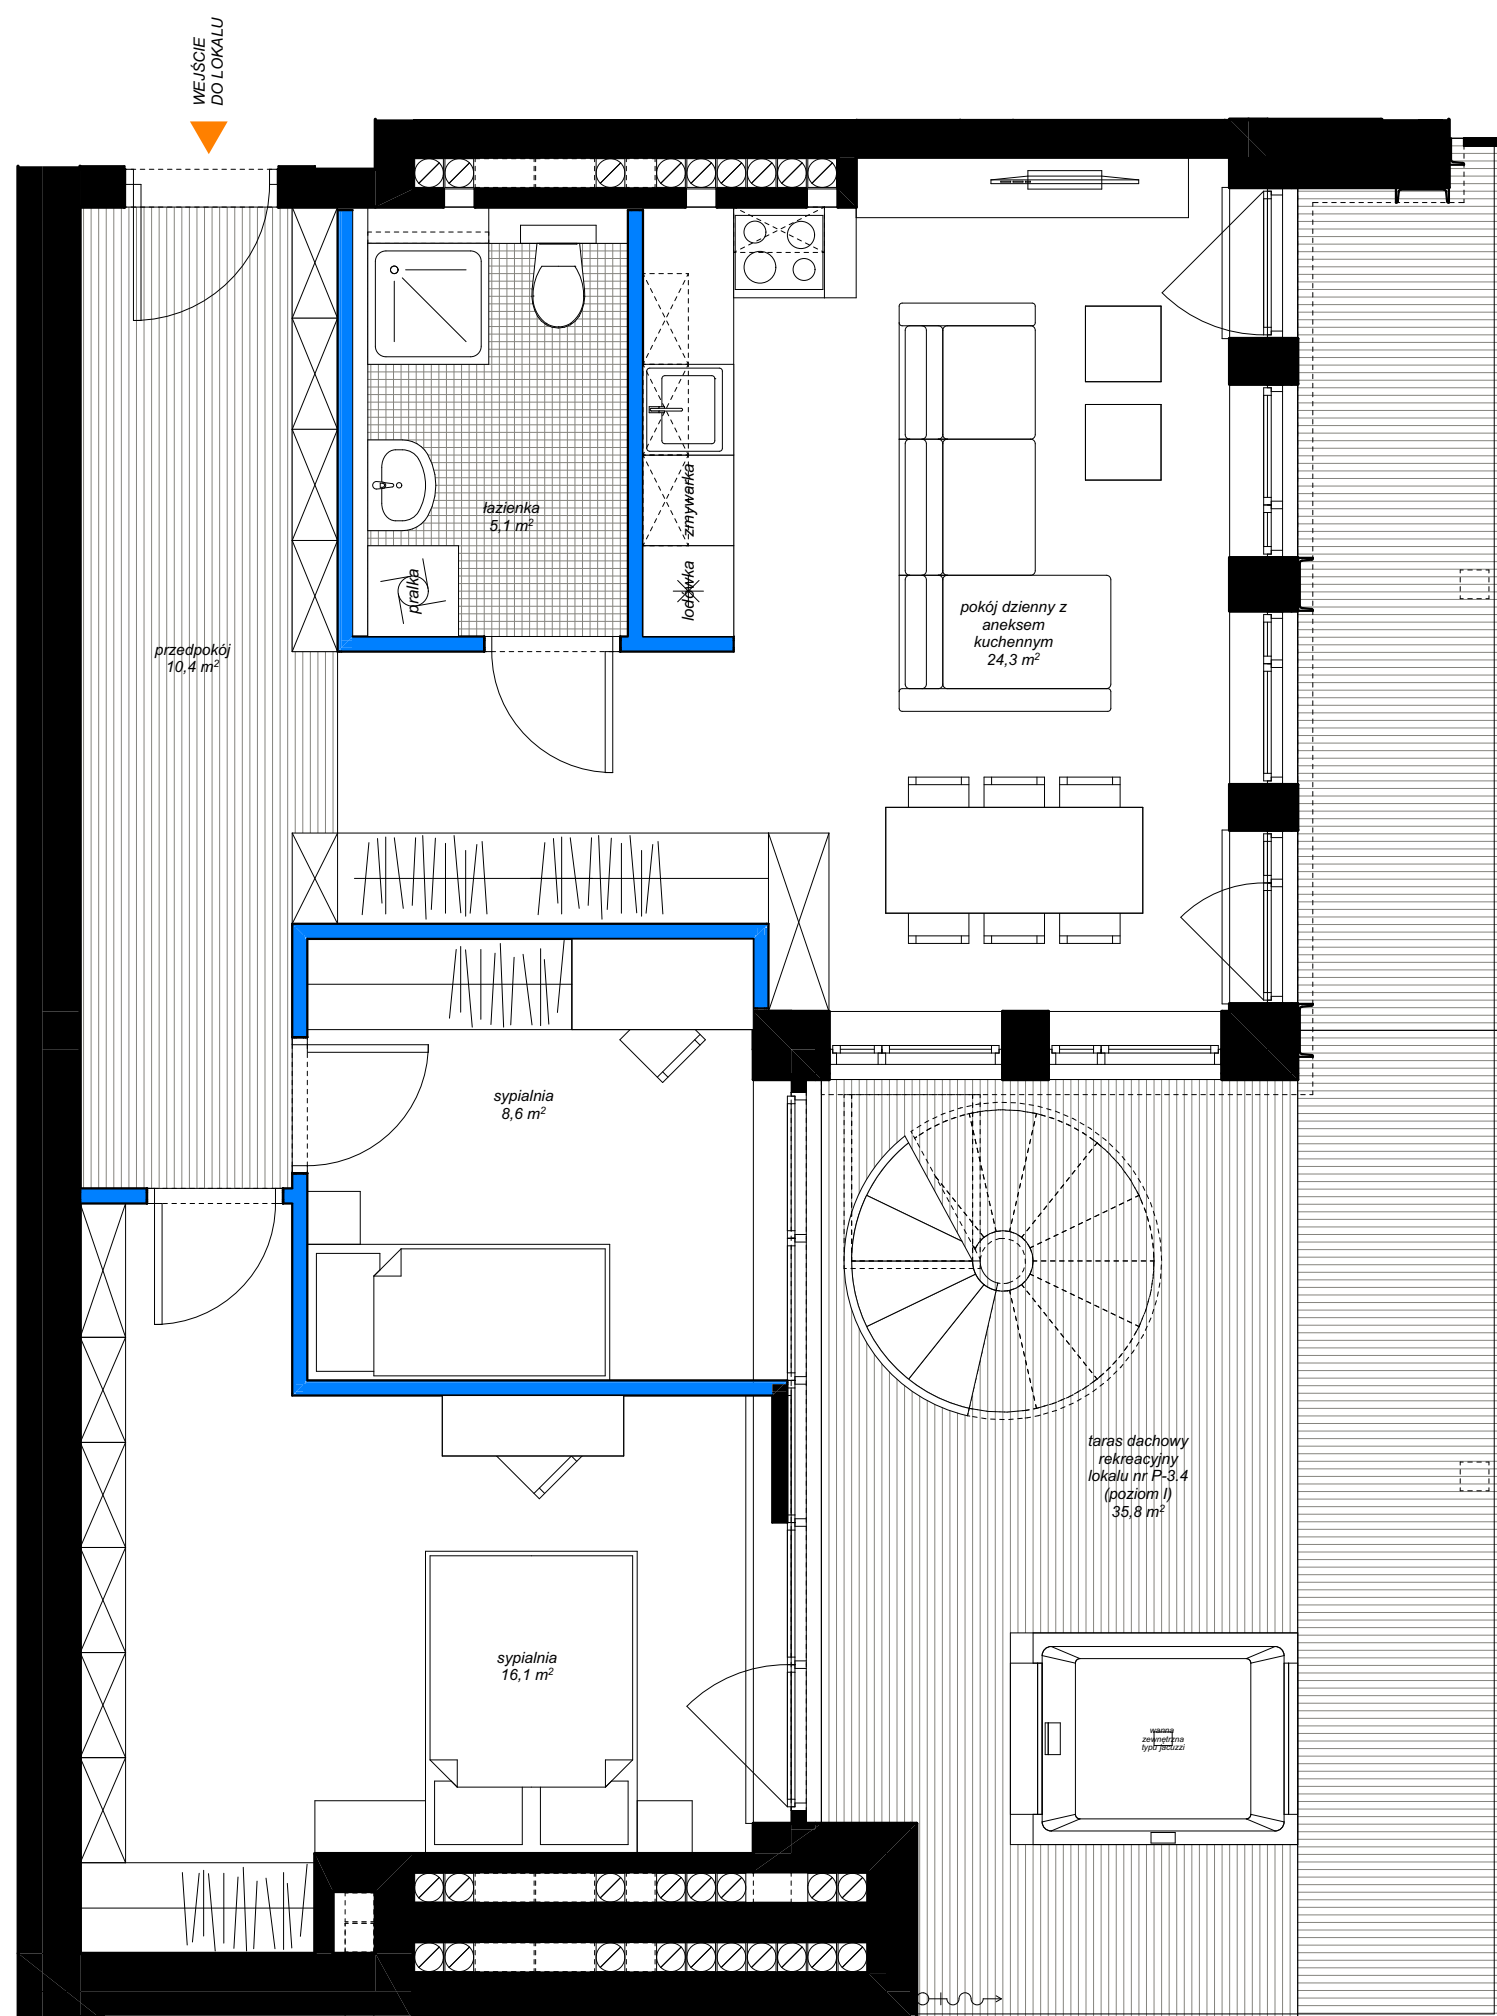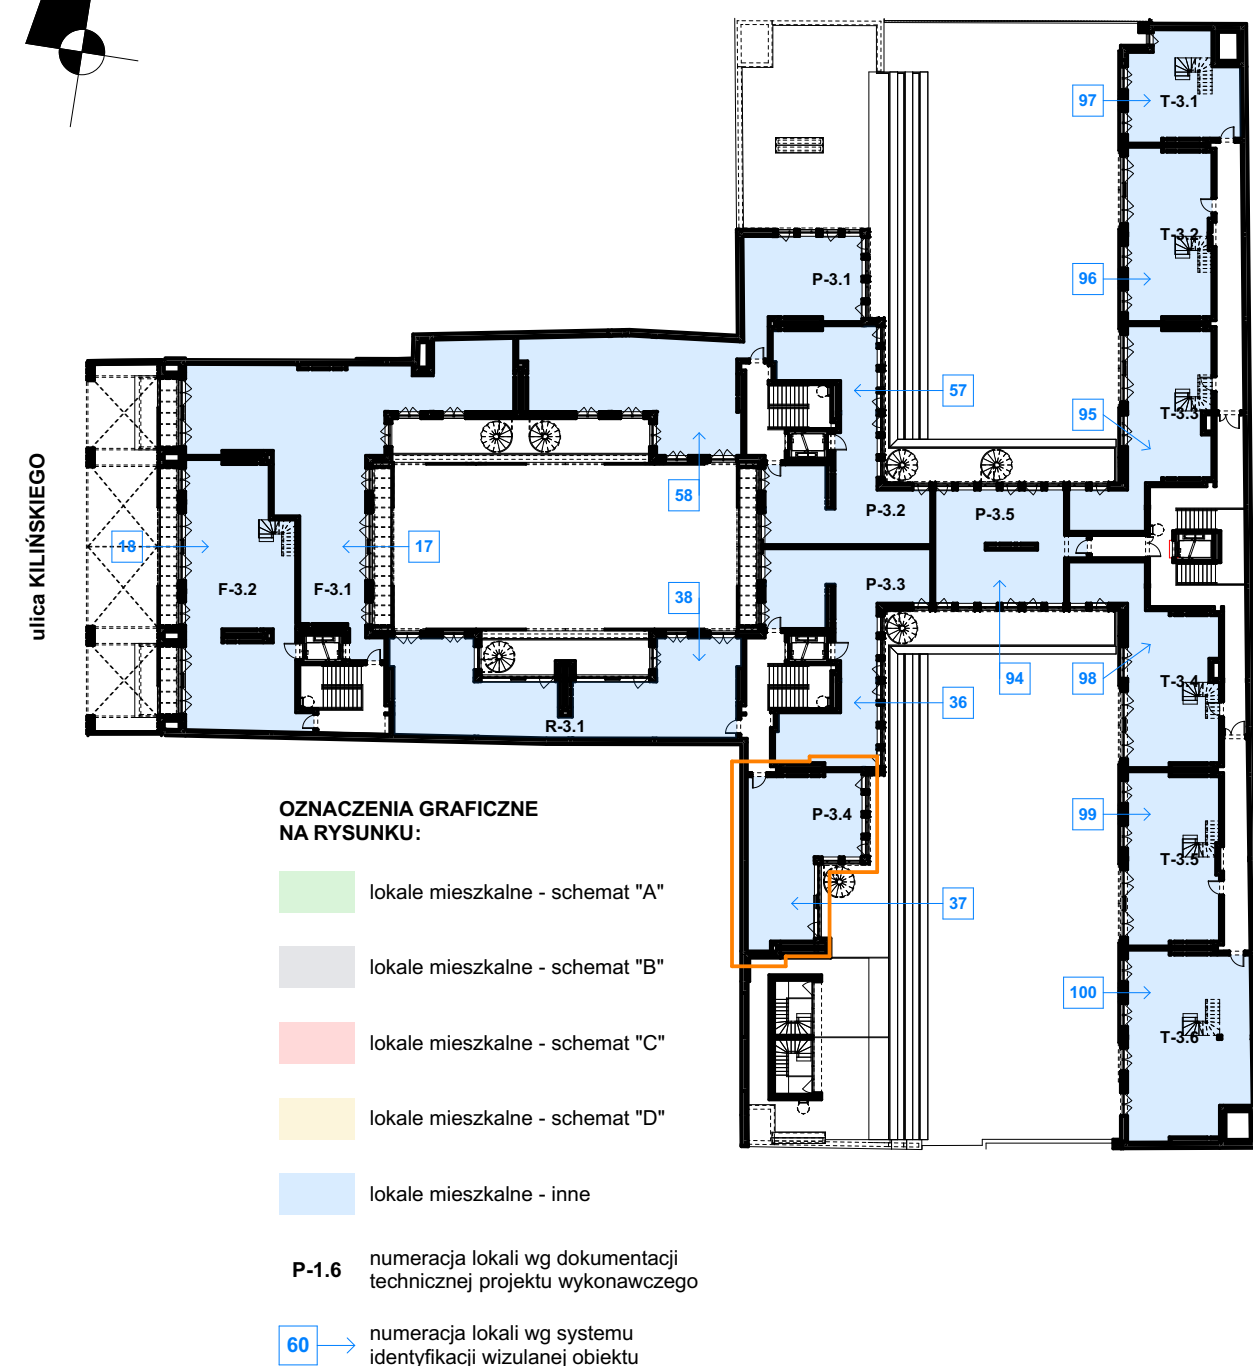

RZUT
TARASU DACHOWEGO
skala 1:50

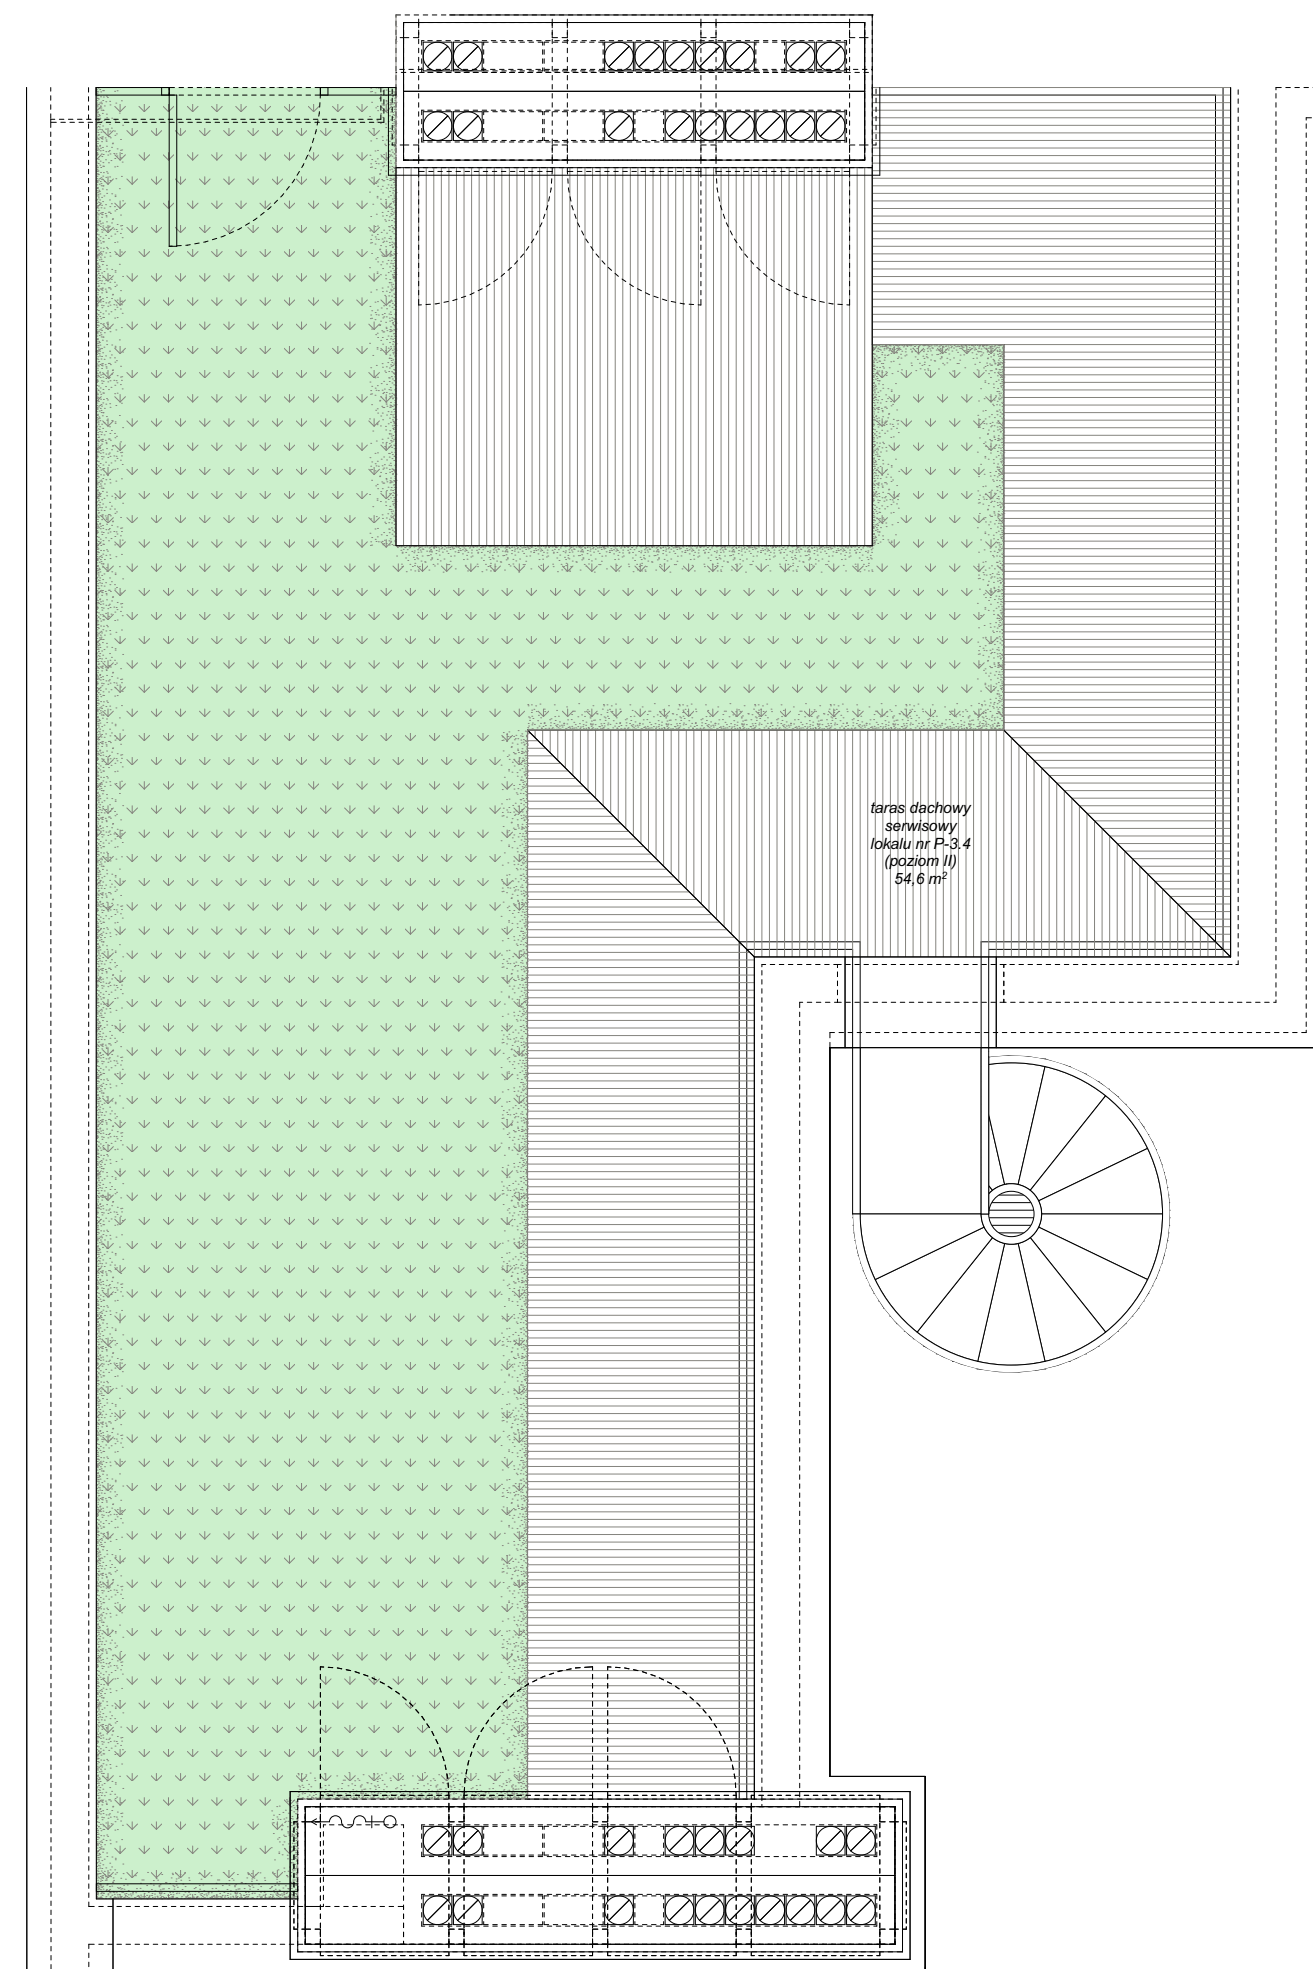

Oznaczenie lokalu	Nr pomieszczenia	Nazwa pomieszczenia	Powierzchnia [m ²]
P-3.4	1	przedpokój	10,4
	2	łazienka	5,1
	3	pokój dzienny z aneksem kuchennym	24,3
	4	sypialnia	8,6
	5	sypialnia	16,1
POWIERZCHNIA WEWNĘTRZNA:			64,5 m²
<i>(w świetle wykończonych elementów konstrukcji)</i>			
Powierzchnia dodatkowa:			
- taras rekreacyjny			35,8
- taras serwisowy			54,6

kondygnacja
lokalizacja na planie budynku
liczba porządkowa / oznaczenie lokalu mieszkalnego
rozkład (liczba pokoi) lokalu mieszkalnego

III PIĘTRO
oficyna poprzeczna
92
P-3.4
lokal mieszkalny
1-piętrowy
3 pokoje

37
NUMER APARTAMENTU