



Revisit Home

SŁONECZNE TARASY

Łódź, ul. Kilińskiego 12

kontakt:

tel.: 535 344 000

e-mail: biuro@homerevyou.pl

38

NUMER APARTAMENTU

Oznaczenie lokalu	Nr pomieszczenia	Nazwa pomieszczenia	Powierzchnia [m ²]
R-3.1	1	przedpokój	2,7
	2	sypialnia	9,9
	3	sypialnia	11,8
	4	kuchnia	23,7
	5	pokój dzienny	30,1
	6	korytarz	3,7
	7	łazienka	8,3
	8	sypialnia	17,0
	9	łazienka	2,9


POWIERZCHNIA WEWNĘTRZNA: 110,1 m²
(w świetle wykonanych elementów konstrukcji)

Powierzchnia dodatkowa:
- taras rekreacyjny 25,5
- taras serwisowy 79,9

kondygnacja III PIĘTRO
liczba porządkowa / oznaczenie lokalu mieszkalnego 94 R-3.1
rozkład (liczb pokoi) lokalu mieszkalnego lokal mieszkalny 1-pięzomowy 5 pokoi




LOKALIZACJA TARASU DACHOWEGO NA RZUCIE DACHU skala 1:500

RZUT TARASU DACHOWEGO skala 1:50

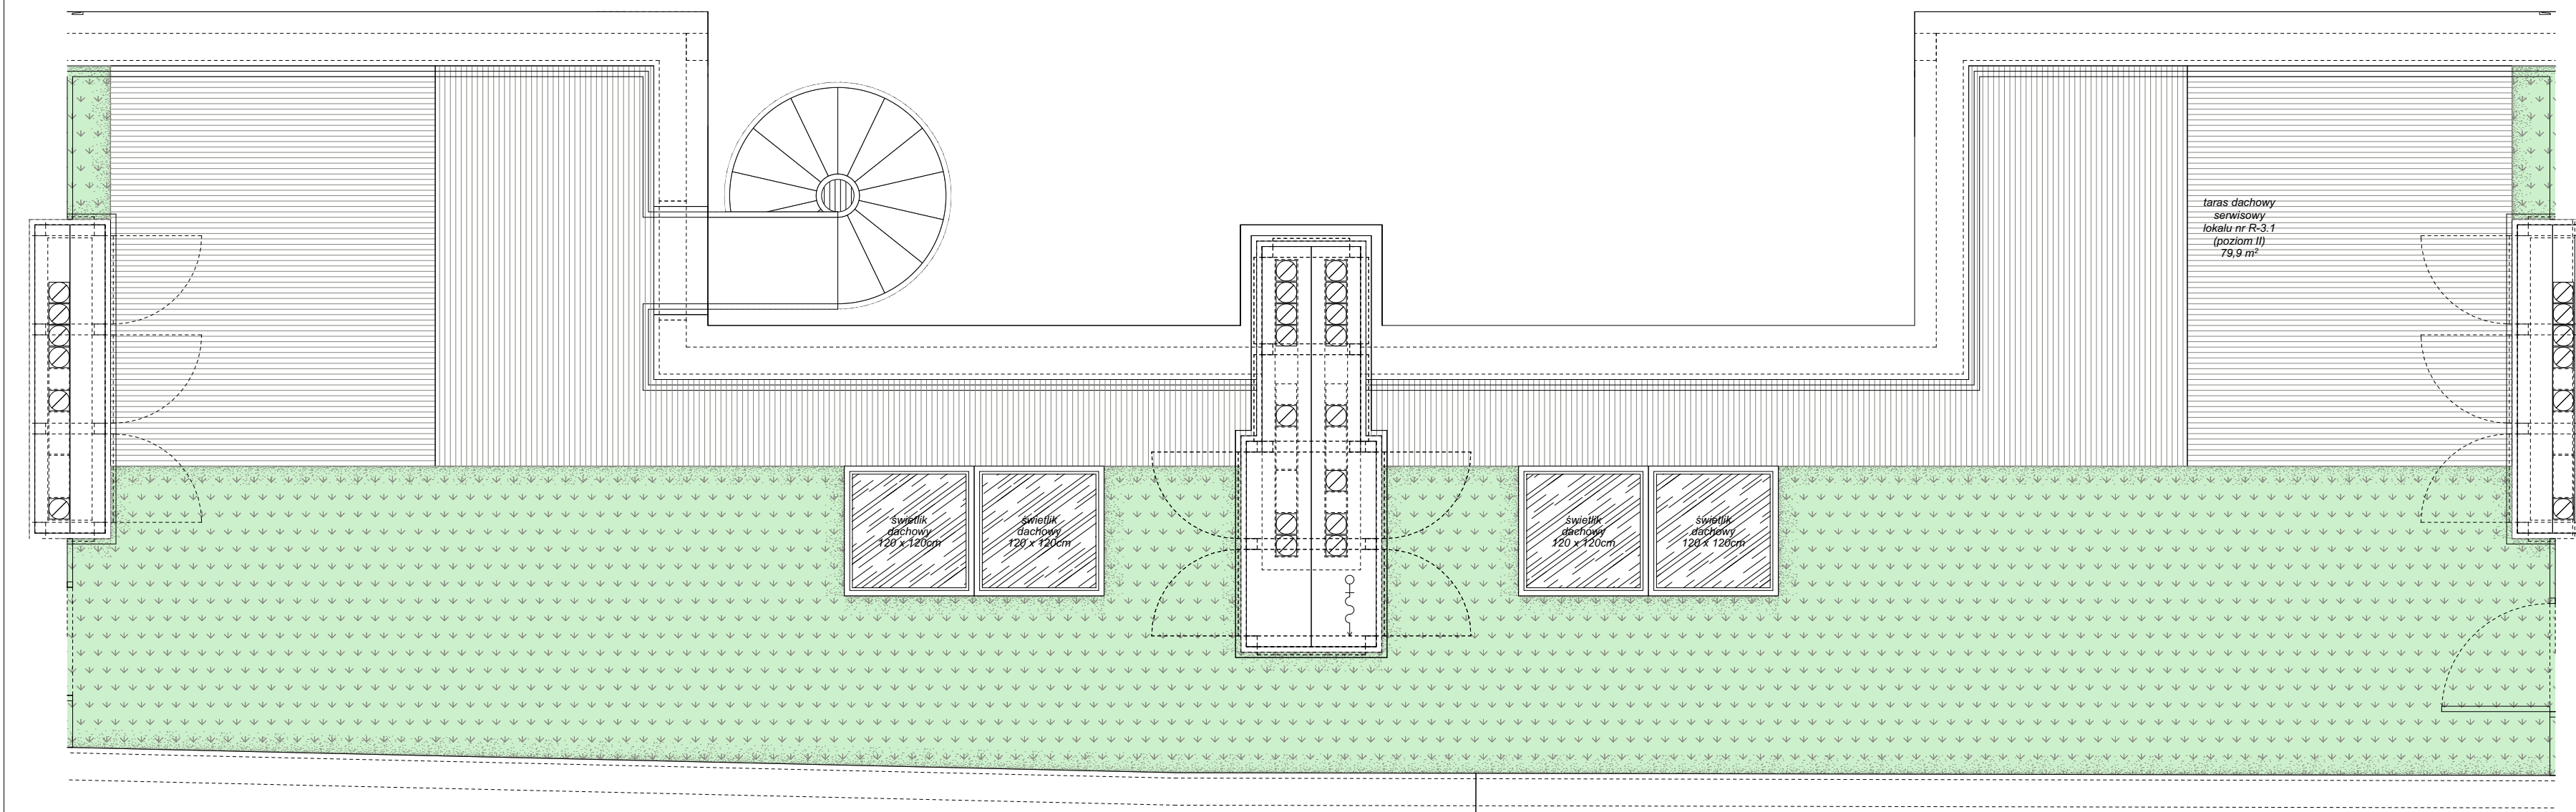

LOKALIZACJA LOKALU NA RZUCIE III PIĘTRA skala 1:500

RZUT LOKALU ORAZ TARASU DACHOWEGO NA POZIOMIE LOKALU skala 1:50

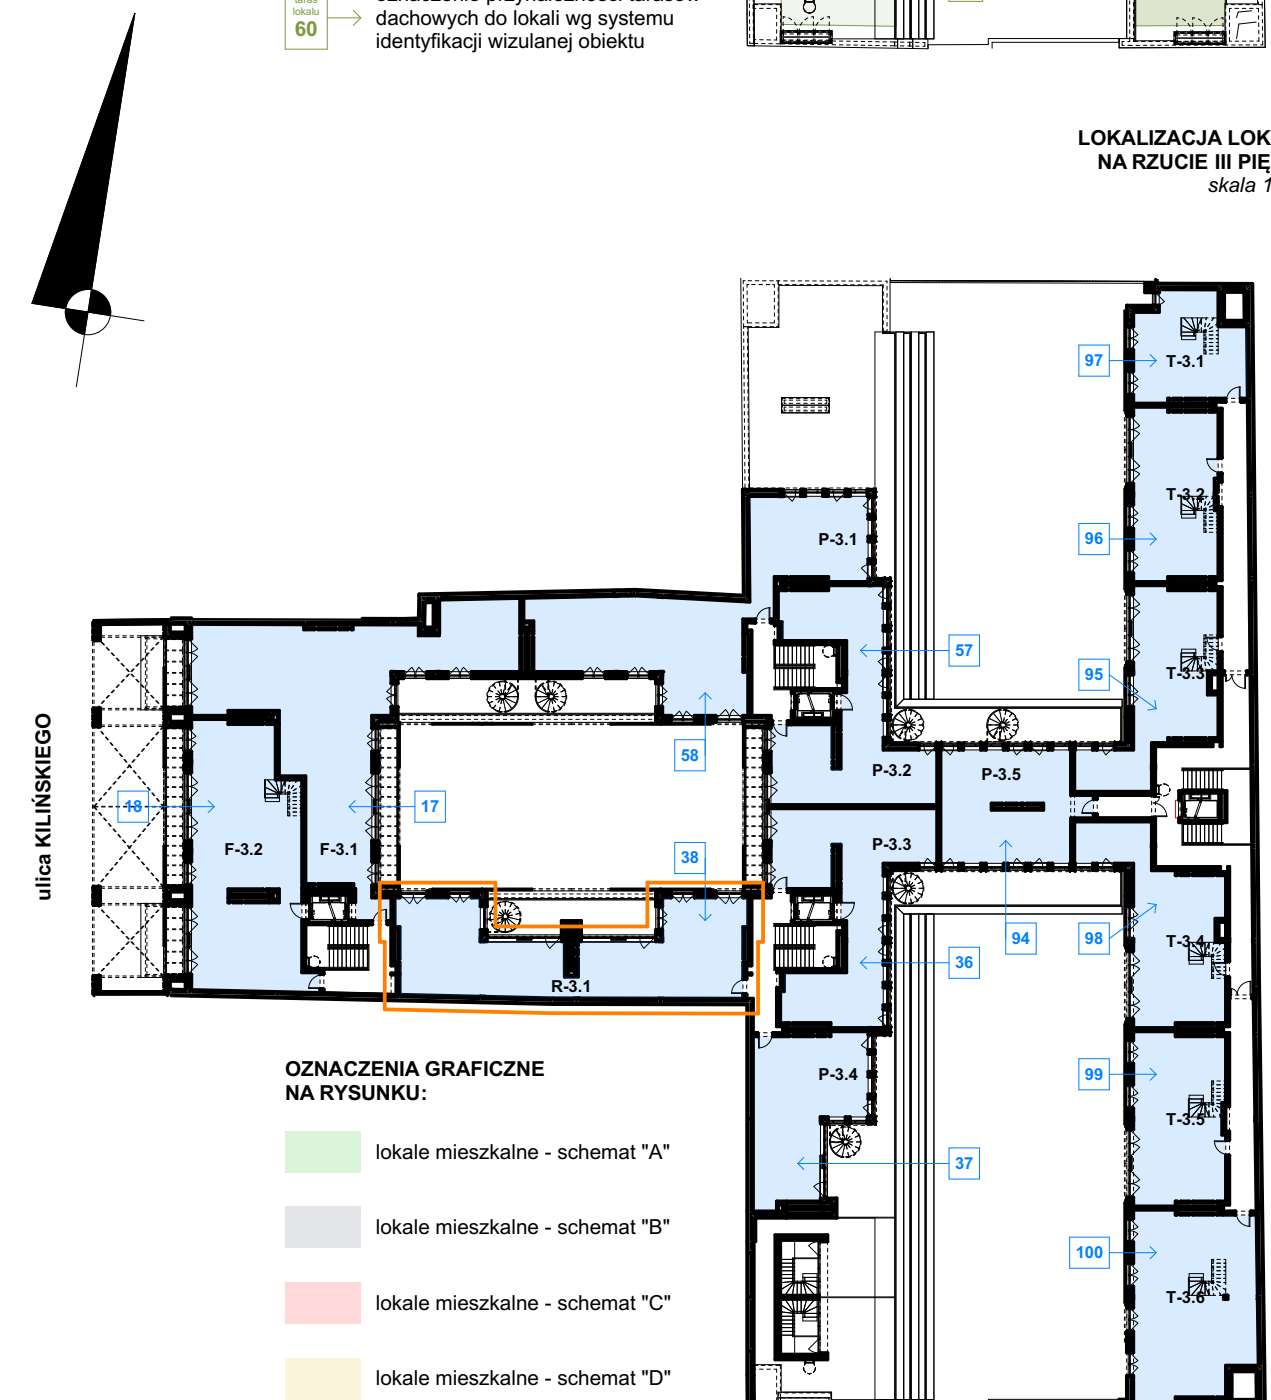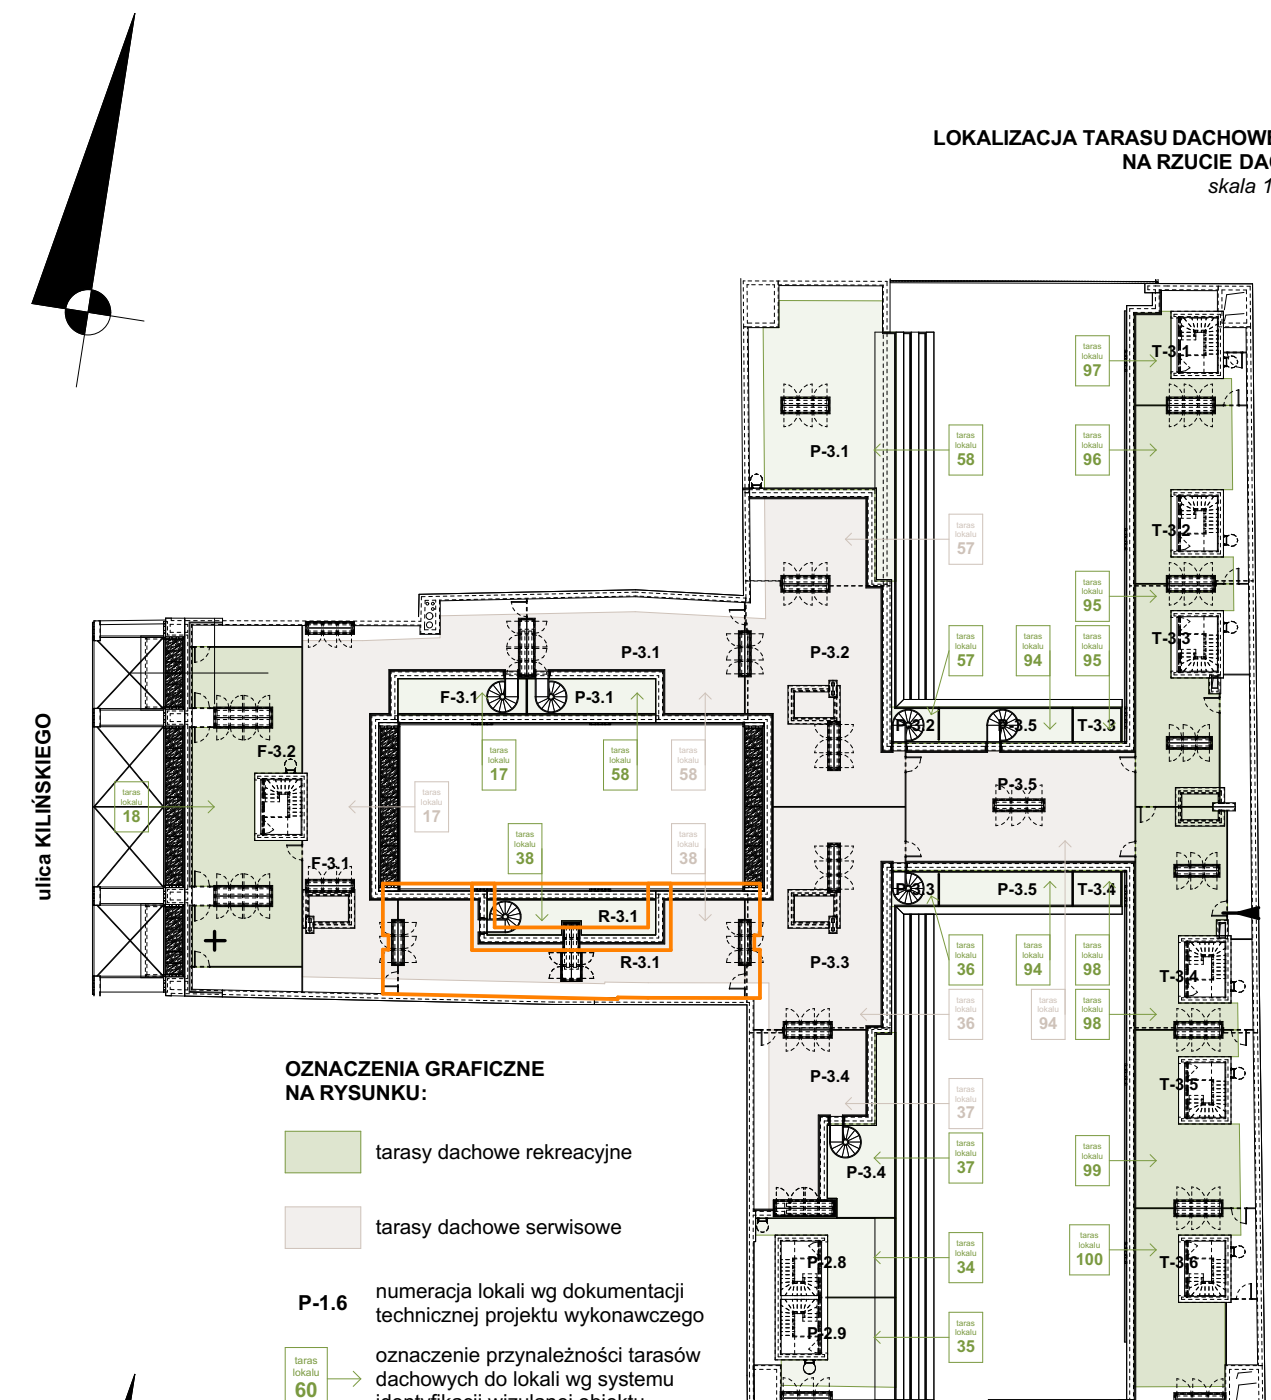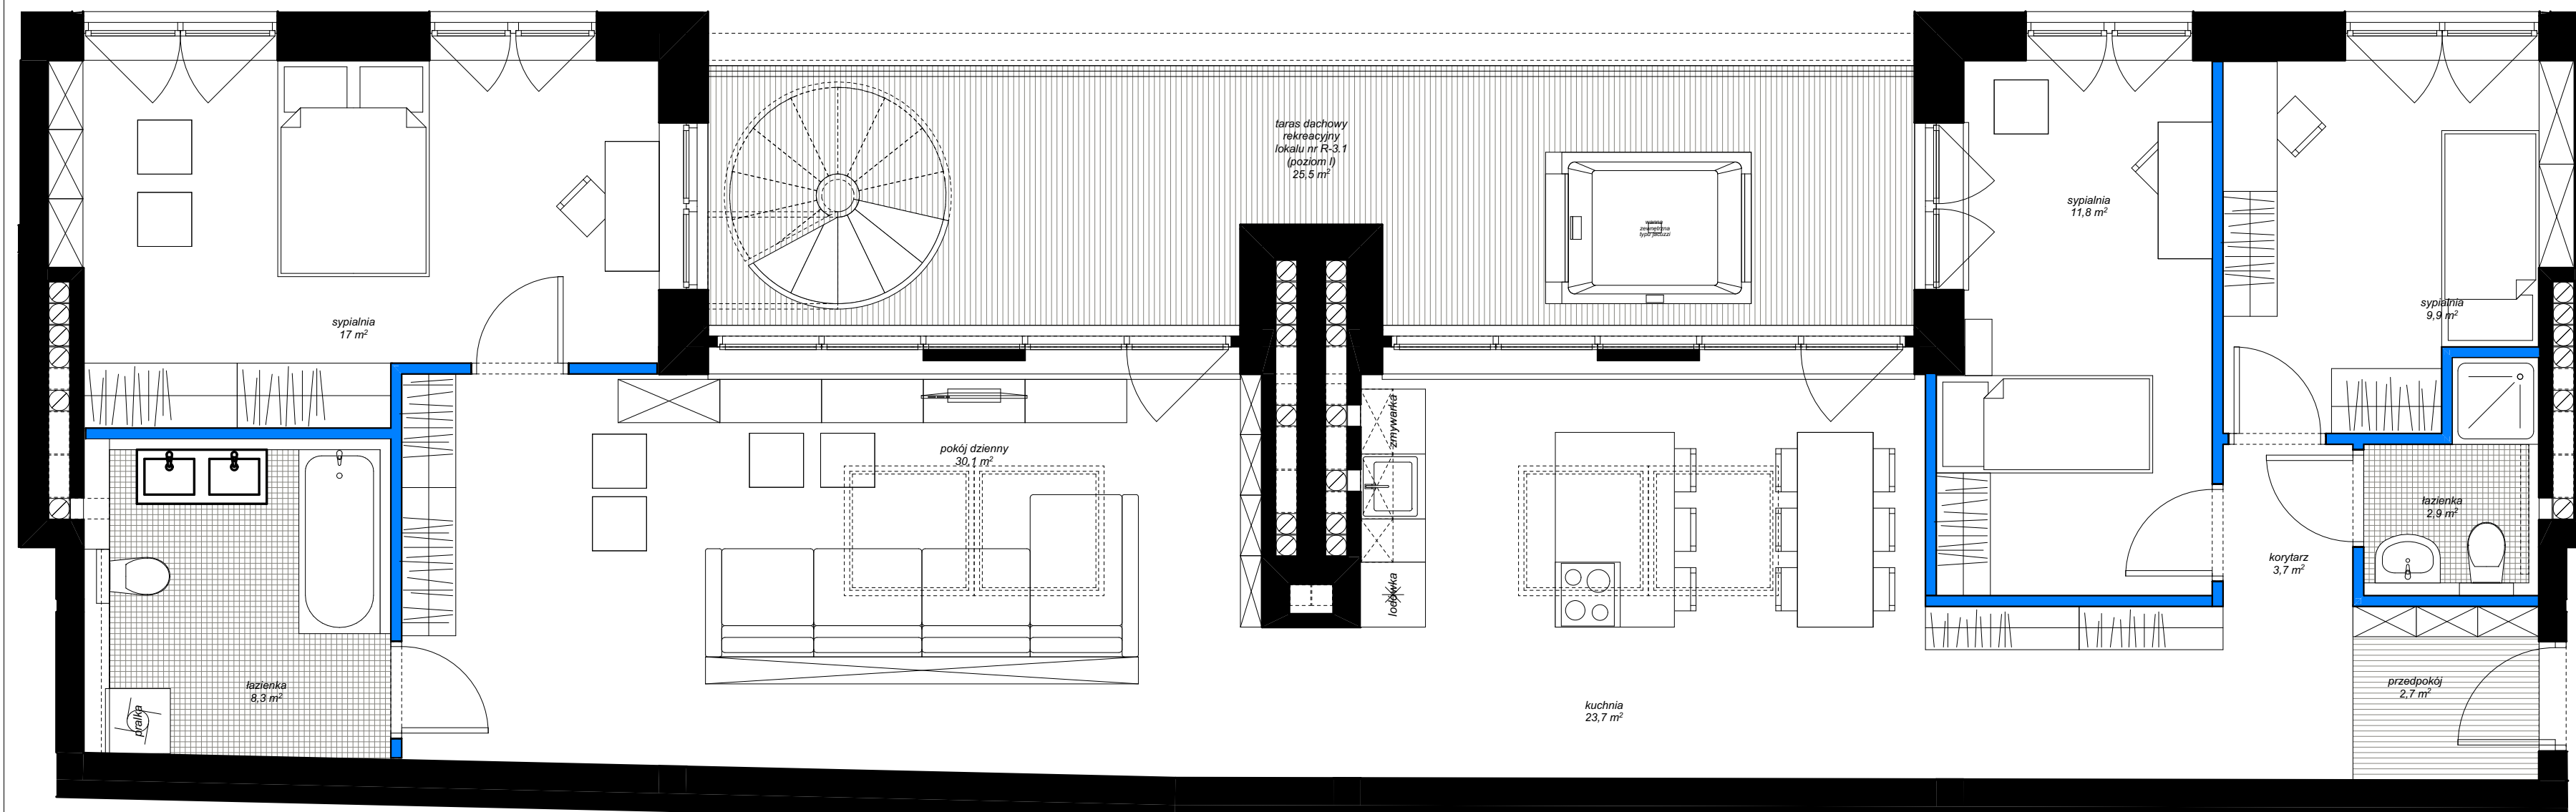

- OZNACZENIA GRAFICZNE NA RYSUNKU:**
- tarasy dachowe rekreacyjne
 - tarasy dachowe serwisowe
 - P-1.6 numeracja lokali wg dokumentacji technicznej projektu wykonawczego
 - oznaczenie przynależności tarasów dachowych do lokali wg systemu identyfikacji wizualnej obiektu

- OZNACZENIA GRAFICZNE NA RYSUNKU:**
- lokale mieszkalne - schemat "A"
 - lokale mieszkalne - schemat "B"
 - lokale mieszkalne - schemat "C"
 - lokale mieszkalne - schemat "D"
 - lokale mieszkalne - inne
 - P-1.6 numeracja lokali wg dokumentacji technicznej projektu wykonawczego
 - numeracja lokali wg systemu identyfikacji wizualnej obiektu

elementy projektowanej struktury budynku (uwzględniane przy zliczaniu powierzchni wewnętrznej lokalu)
elementy projektowanej aranżacji przestrzennej lokalu (ścianki działowe z możliwością demontażu lub zmiany lokalizacji, nie uwzględniane przy zliczaniu powierzchni wewnętrznej lokalu)

marciniak & witasiaak ARCHITEKCI

Wszystkie prawa zastrzeżone. Powielanie lub wykorzystywanie niezgodnie z przeznaczeniem oraz bez zgody właściciela dokumentacji zabronione.

Niniejsze opisy i przedstawione wizualizacje nie stanowią oferty w rozumieniu prawa i są publikowane jedynie w celach informacyjnych. Przedstawione wizualizacje mają charakter poglądowy i nie mogą być traktowane jako ostateczne projekty realizacyjne.