



Revisit Home

SŁONECZNE TARASY

Łódź, ul. Kilińskiego 12

kontakt:

tel.: 535 344 000

e-mail: biuro@homerevyou.pl

Oznaczenie lokalu	Nr pomieszczenia	Nazwa pomieszczenia	Powierzchnia [m ²]
T-0.11	1	przedpokój ze schodami na antresole	14,4
	2	łazienka	8,3
	3	pokój dzienny z aneksem kuchennym	17,0
	4	sypialnia	7,6
	5	antresola	33,3
			80,6 m²
			82,1 m²

POWIERZCHNIA WEWNĘTRZNA:
(w świetle wykorzystanych elementów konstrukcji)

Powierzchnia dodatkowa:
- ogródek na poziomie terenu

kondygnacja
lokalizacja na planie budynku
liczba porządkowa / oznaczenie lokalu mieszkalnego
rozkład (liczba pokoi) lokalu mieszkalnego

PARTER


oficyna tylna

20 T-0.11

lokal mieszkalny
2-piętrowy
2 pokoje
+ otwarta antresola


69

NUMER APARTAMENTU

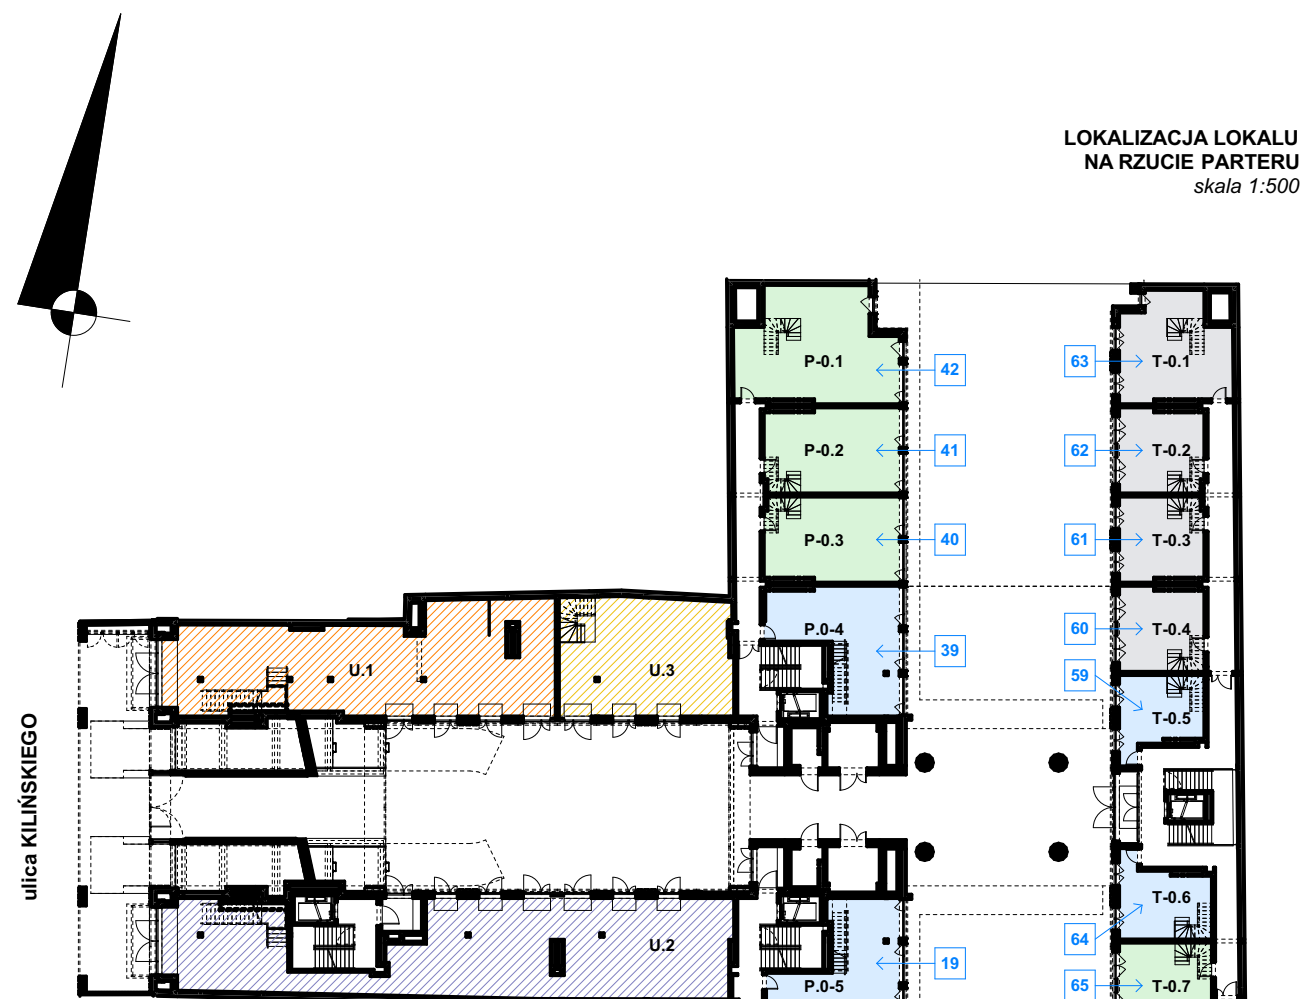


LOKALIZACJA LOKALU NA RZUCIE PARTERU
skala 1:500

RZUT LOKALU NA POZIOMIE ANTRESOLI NAD PARTEREM
skala 1:50

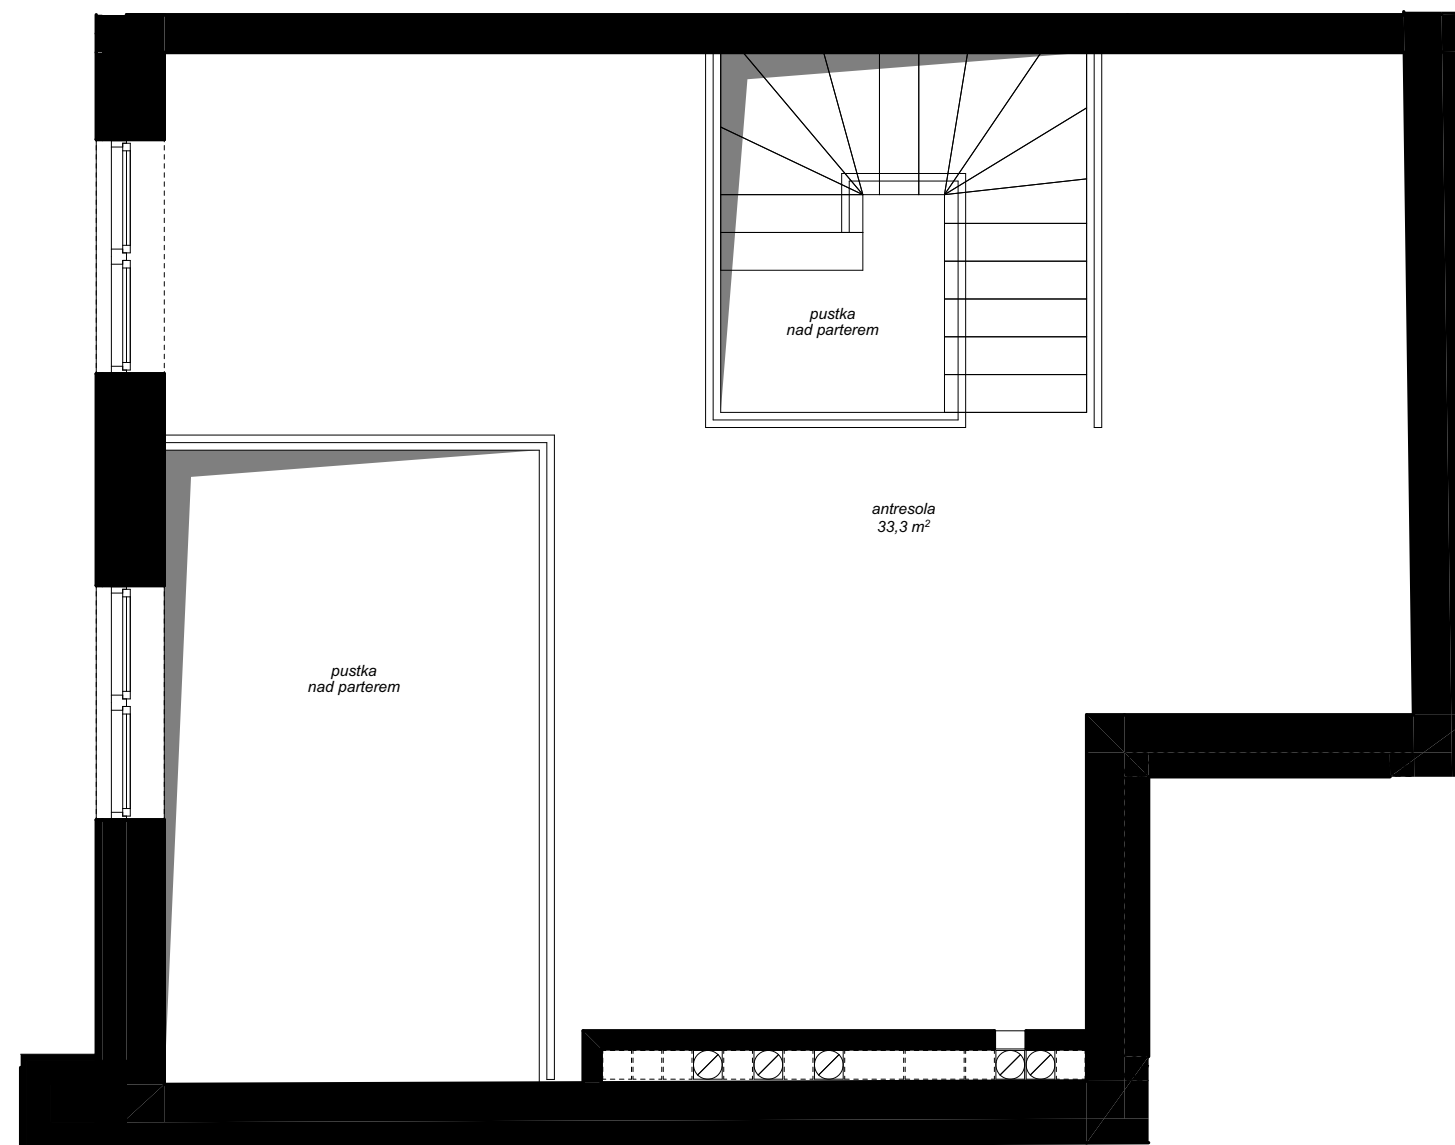

RZUT LOKALU NA POZIOMIE PARTERU
skala 1:50

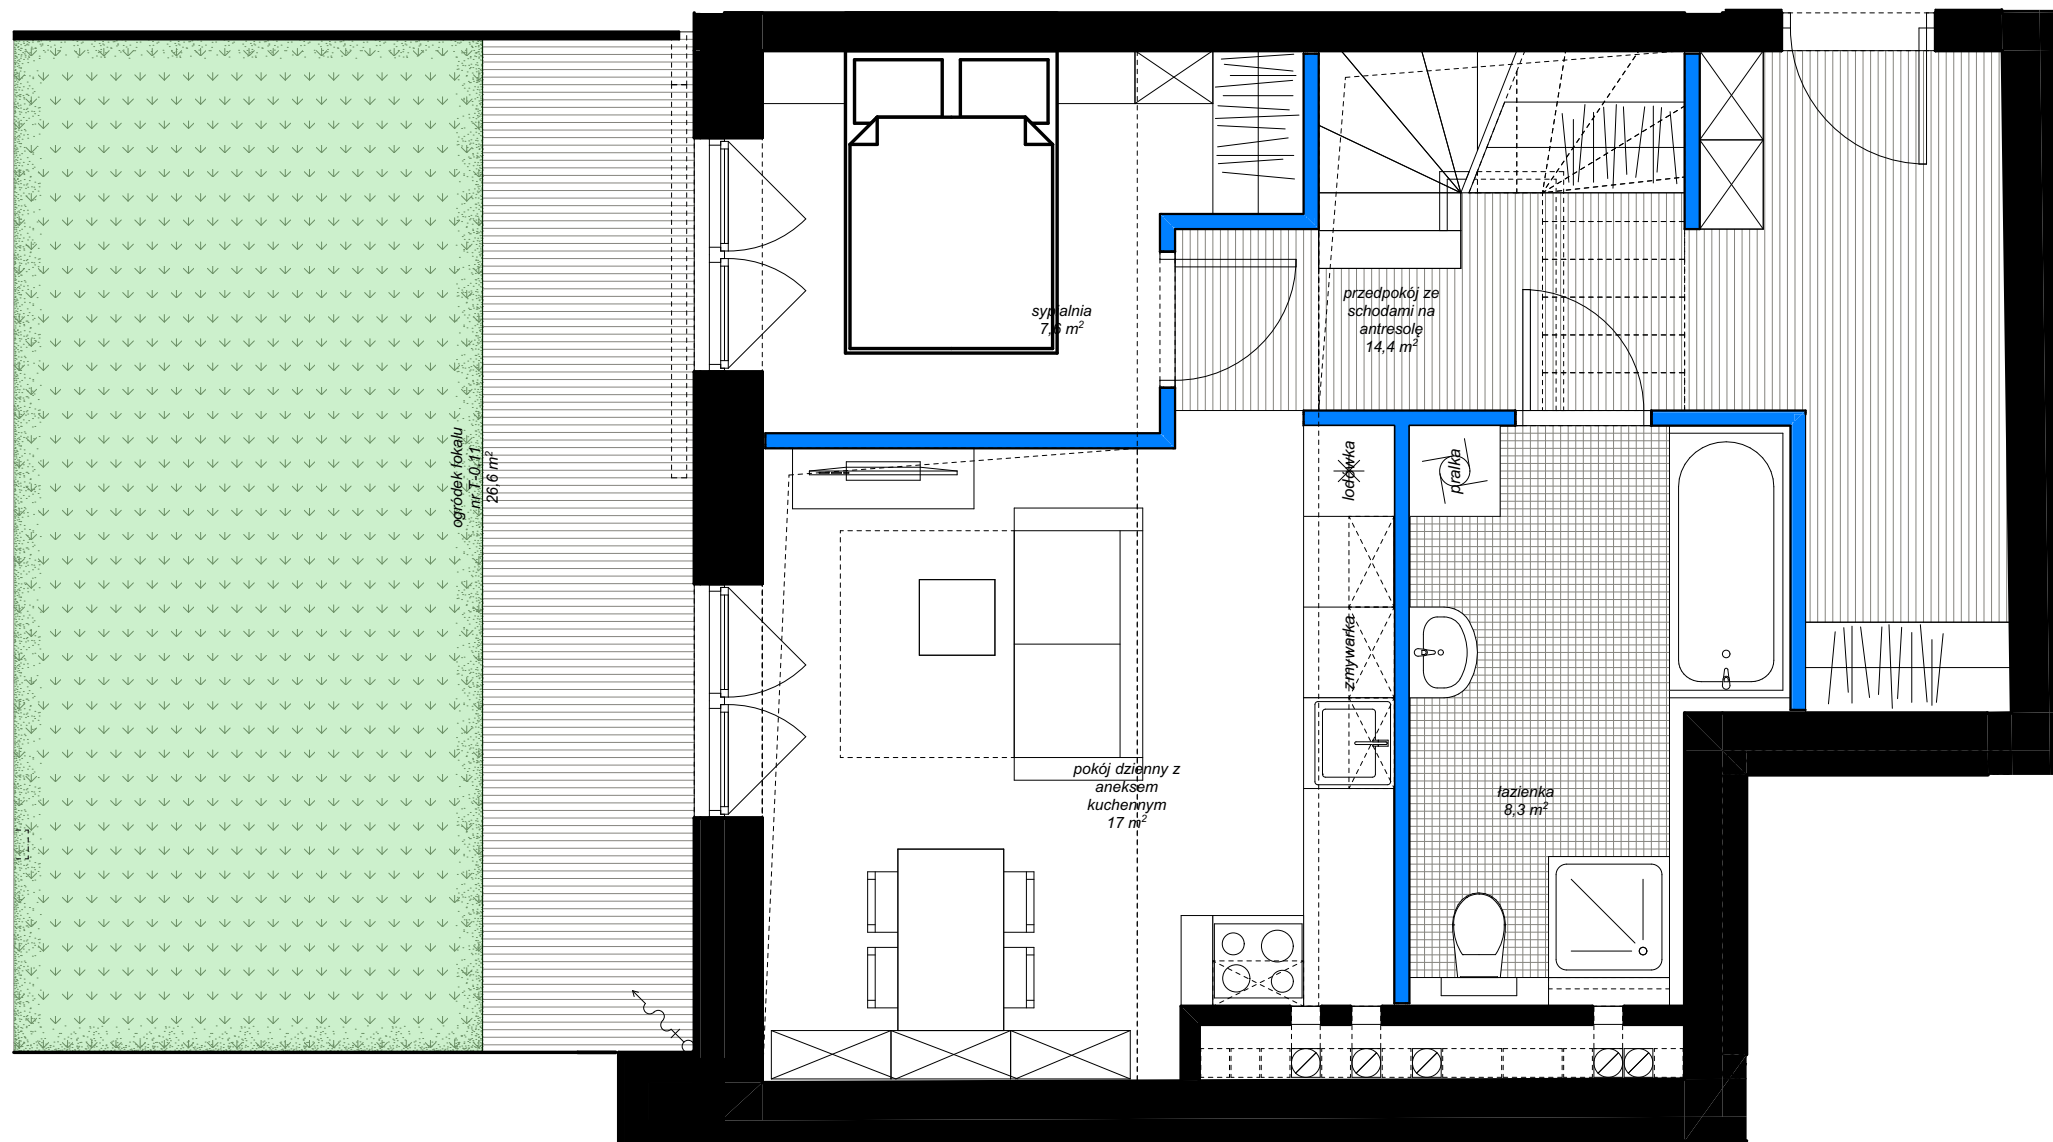

OZNACZENIA GRAFICZNE NA RYSUNKU:

- lokale mieszkalne - schemat "A"
- lokale mieszkalne - schemat "B"
- lokale mieszkalne - schemat "C"
- lokale mieszkalne - schemat "D"
- lokale mieszkalne - inne
- lokale usługowe - gastronomia
- lokale usługowe - handel
- lokale usługowe - biura

- P-1.6** numeracja lokali wg dokumentacji technicznej projektu wykonawczego
- 60** numeracja lokali wg systemu identyfikacji wizualnej obiektu