



Revisit Home

SŁONECZNE TARASY

Łódź, ul. Kilińskiego 12

kontakt:

tel.: 535 344 000

e-mail: biuro@homerevyou.pl



ulica KILIŃSKIEGO


LOKALIZACJA LOKALU
NA RZUCIE PARTERU
skala 1:500




OZNACZENIA GRAFICZNE NA RYSUNKU:

- lokale mieszkalne - schemat "A"
- lokale mieszkalne - schemat "B"
- lokale mieszkalne - schemat "C"
- lokale mieszkalne - schemat "D"
- lokale mieszkalne - inne
- lokale usługowe - gastronomia
- lokale usługowe - handel
- lokale usługowe - biura
- P-1.6** numeracja lokali wg dokumentacji technicznej projektu wykonawczego
- 60** numeracja lokali wg systemu identyfikacji wizualnej obiektu

RZUT
LOKALU
NA POZIOMIE
ANTRESOLI
NAD PARTEREM
skala 1:50

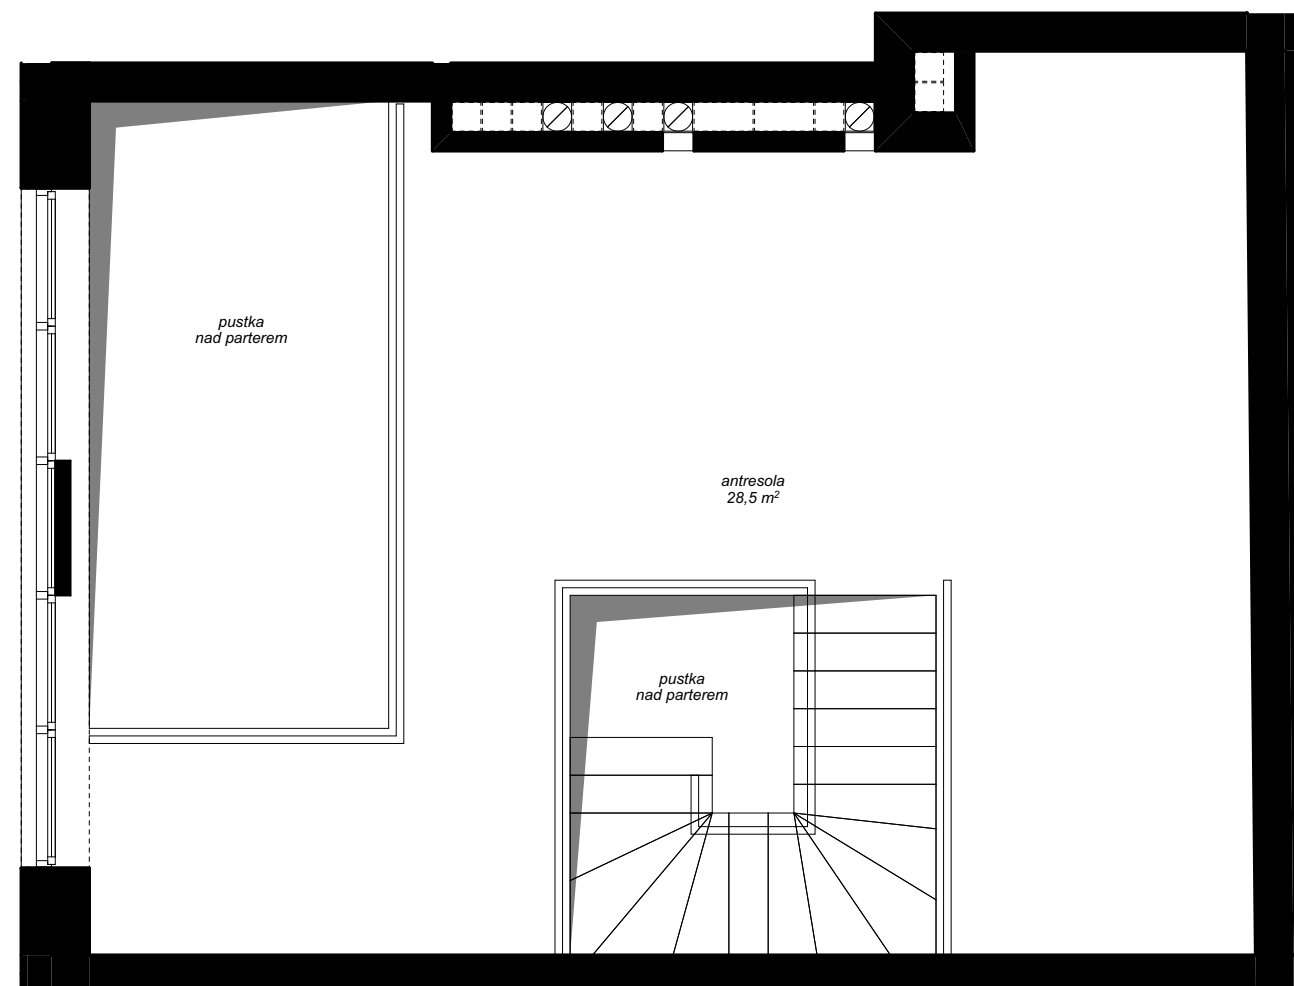

RZUT
LOKALU
NA POZIOMIE
PARTERU
skala 1:50

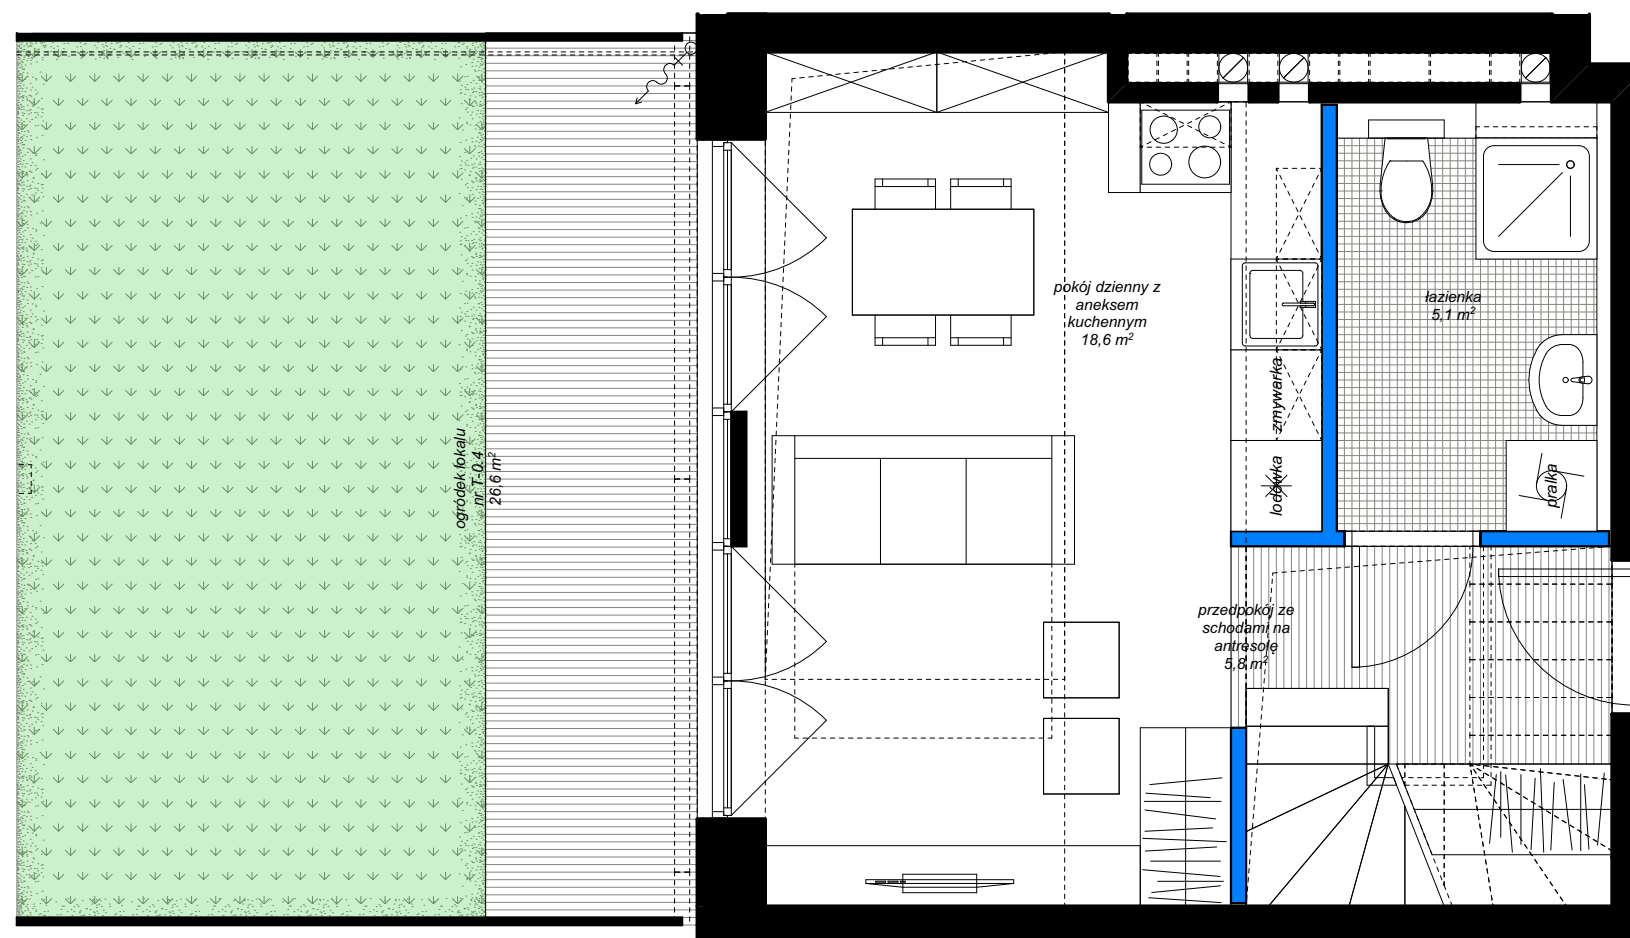

WEJŚCIE
DO LOKALU

Oznaczenie lokalu	Nr pomieszczenia	Nazwa pomieszczenia	Powierzchnia [m2]
T-0.4	1	przedpokój ze schodami na antresolę	5,8
	2	łazienka	5,1
	3	pokój dzienny z aneksem kuchennym	18,6
	4	antresola	28,5
			58,0 m²
			POWIERZCHNIA WEWNĘTRZNA: 58,7 m²
			(w świetle wykończonych elementów konstrukcji)
			Powierzchnia dodatkowa:
			- ogródek na poziomie terenu 26,6

kondygnacja
lokalizacja na
planie budynku
liczba porządkowa /
oznaczenie lokalu
mieszkalnego
rozkład (ilość pokoi)
lokalu mieszkalnego

13

PARTER

oficyna tylna

T-0.4

lokal mieszkalny
2-poziomowy
1 pokój
+ otwarta antresola

60

NUMER
APARTAMENTU

elementy projektowanej struktury budynku
(uwzględniane przy zliczaniu powierzchni wewnętrznej lokalu)

elementy projektowanej aranżacji przestrzennej lokalu
(ścianki działowe z możliwością demontażu lub zmiany lokalizacji,
nie uwzględniane przy zliczaniu powierzchni wewnętrznej lokalu)