



Revisit Home

kontakt:


tel.: 535 344 000
e-mail: biuro@homerevyou.pl

SŁONECZNE TARASY



Łódź, ul. Kilińskiego 12

LOKALIZACJA TARASU DACHOWEGO
NA RZUCIE DACHU
skala 1:500


RZUT
LOKALU
skala 1:50

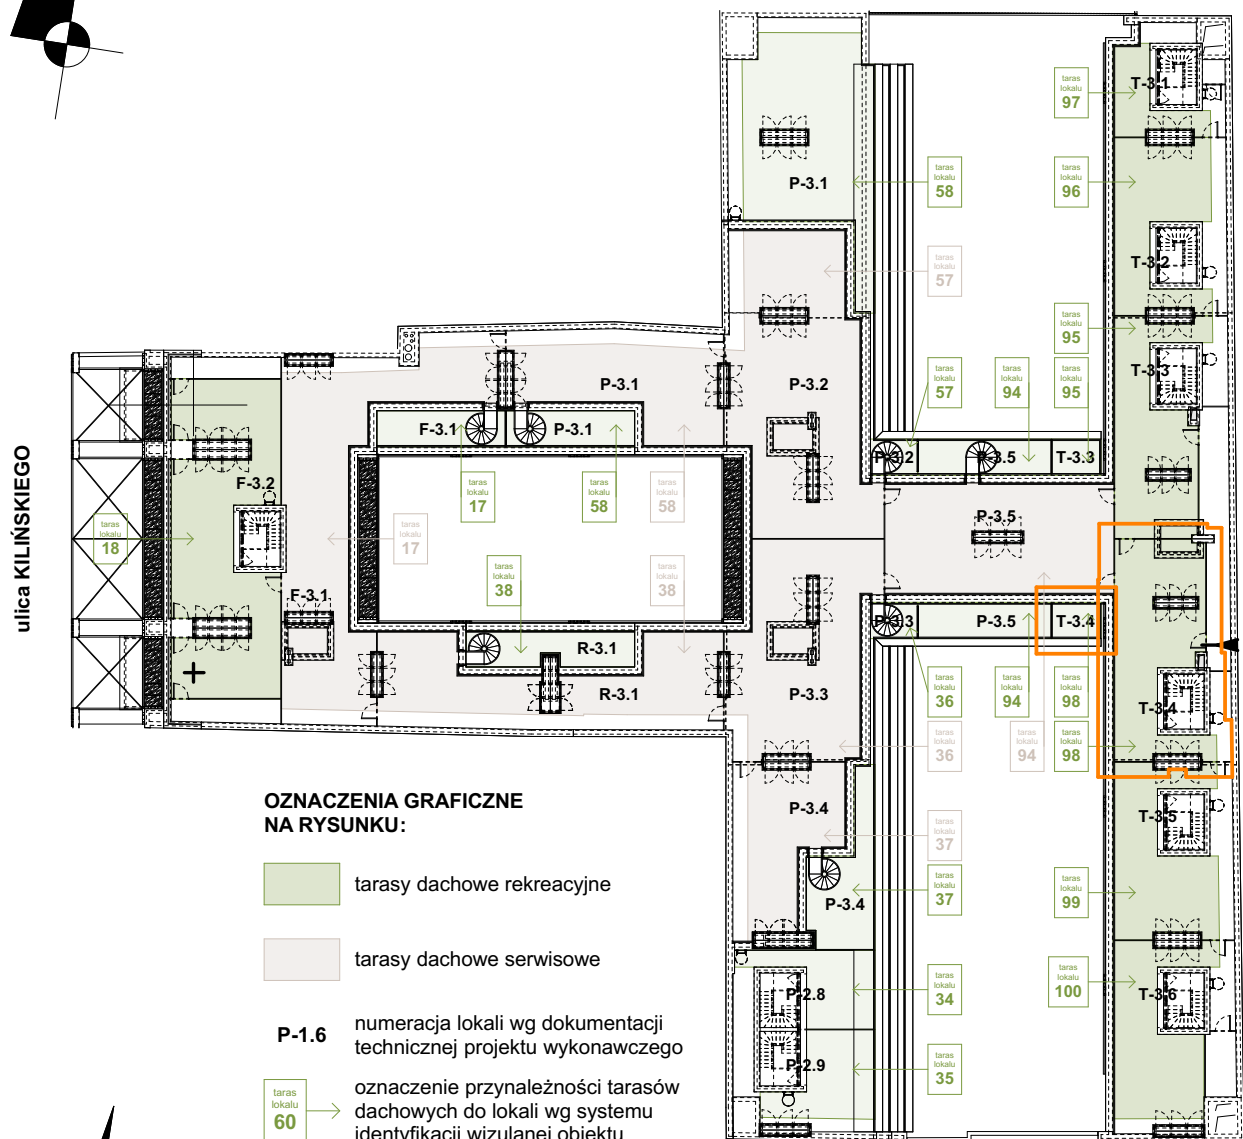

LOKALIZACJA LOKALU
NA RZUCIE III PIĘTRA
skala 1:500

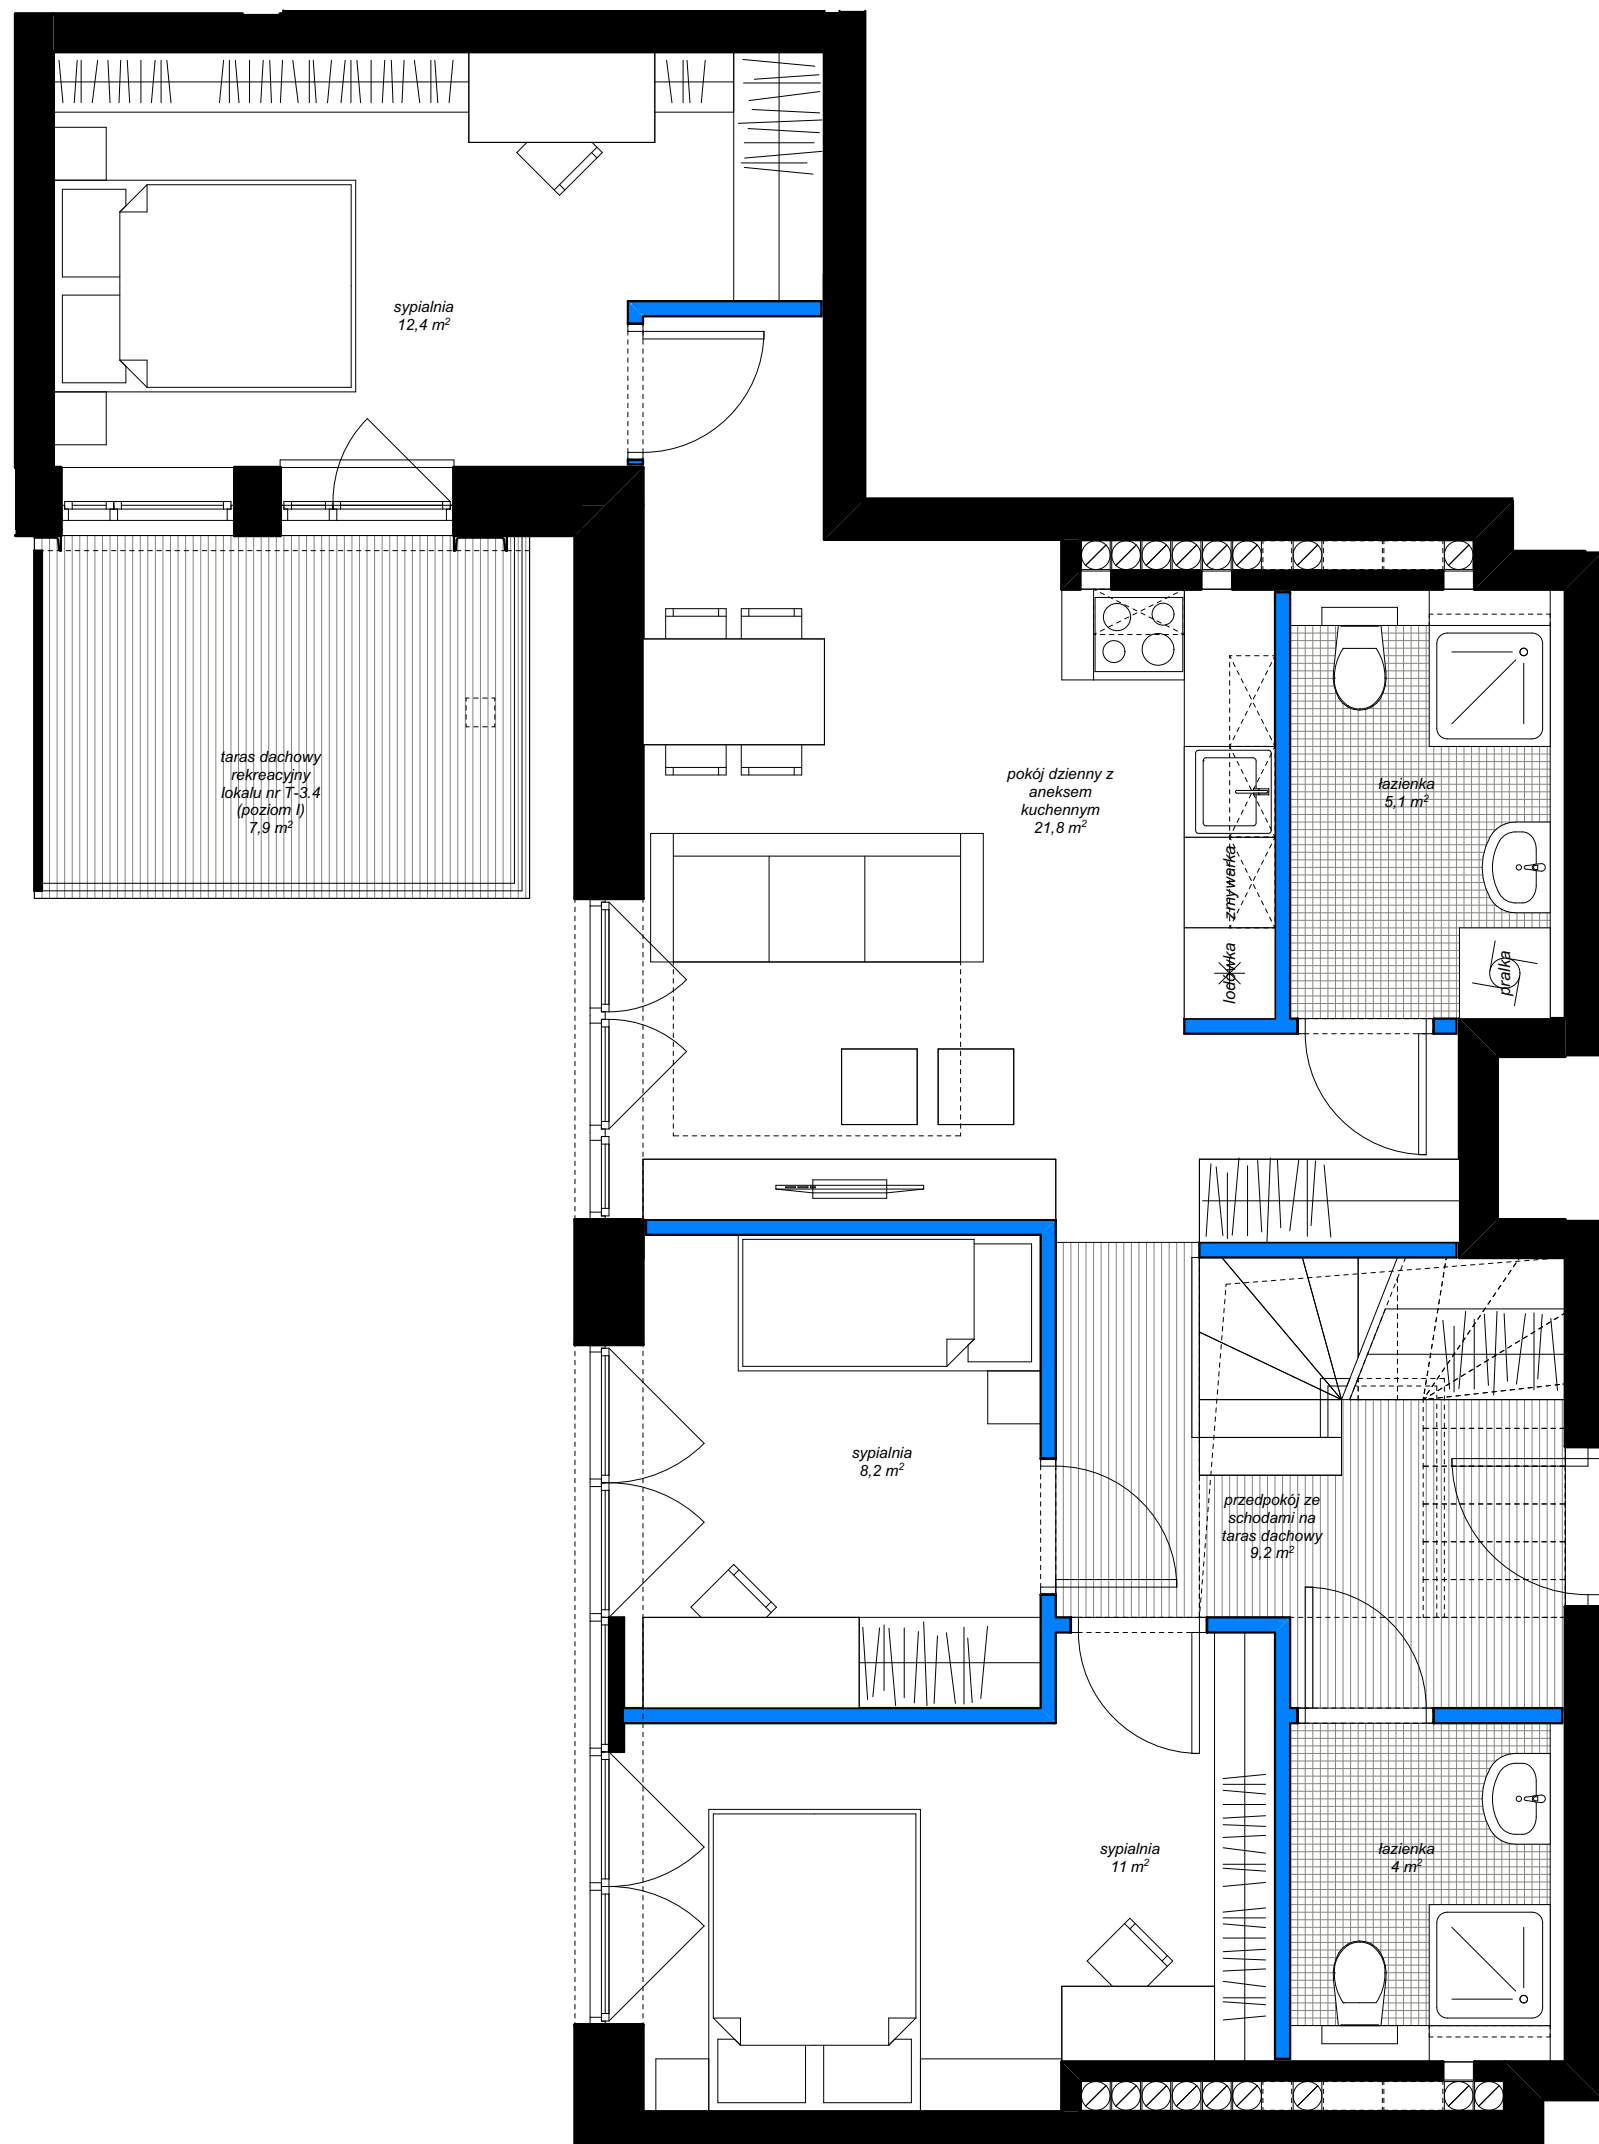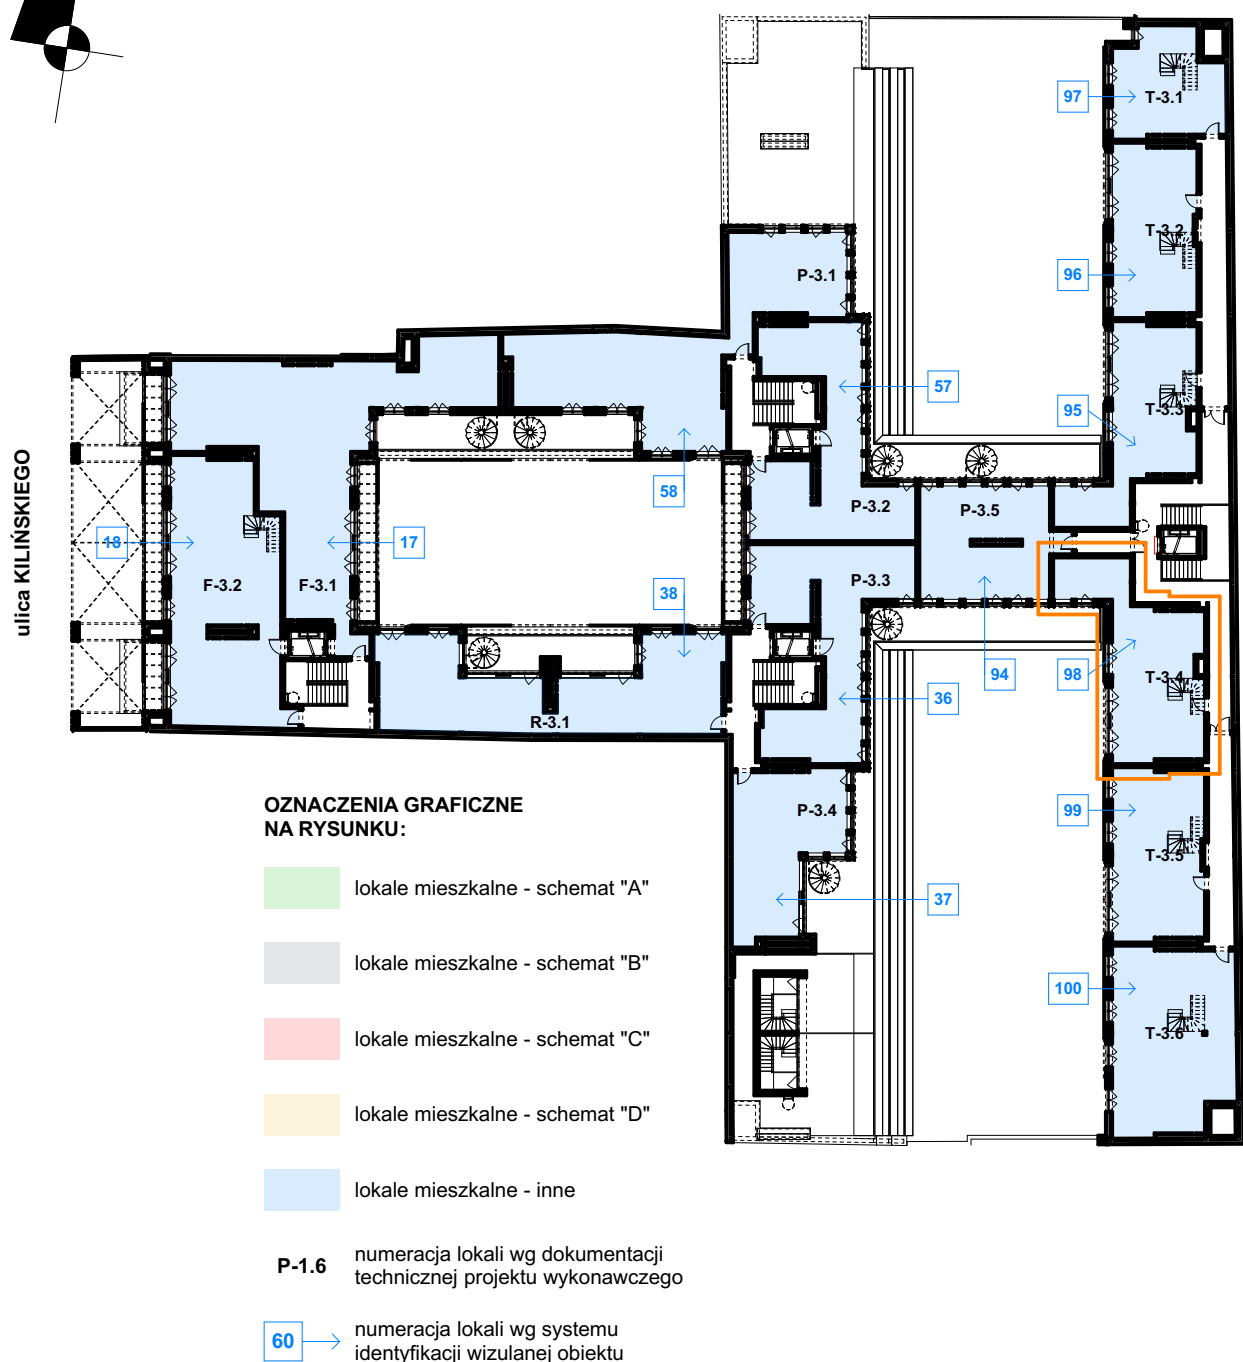

RZUT
TARASU DACHOWEGO
skala 1:50

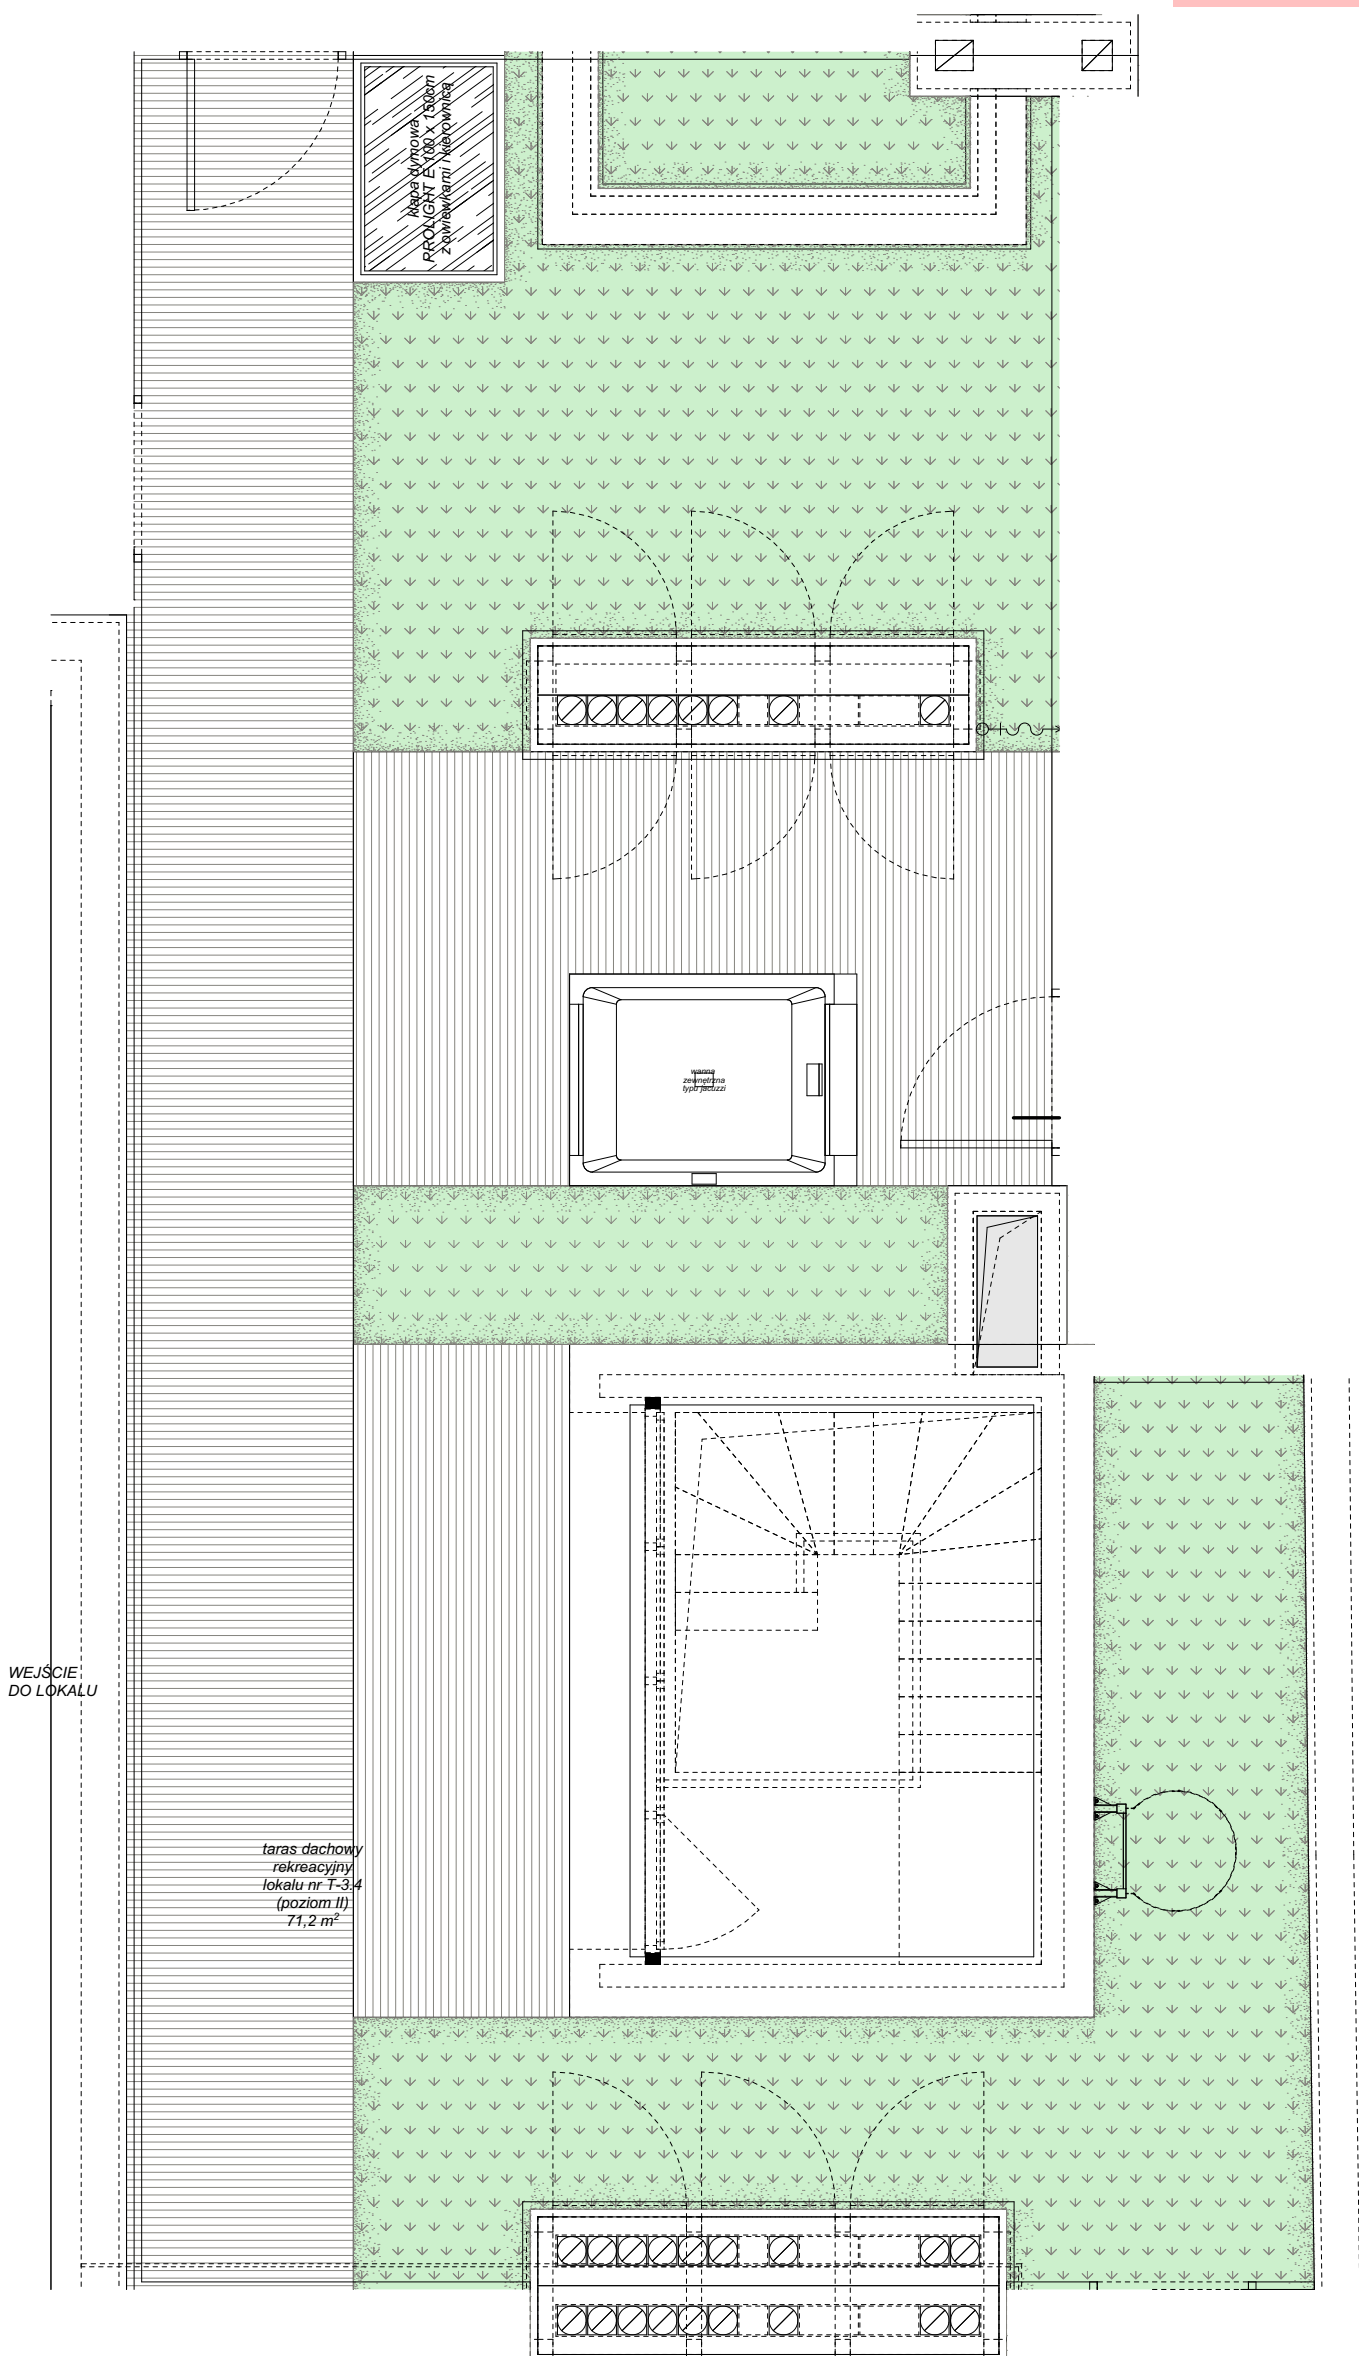

Oznaczenie lokalu	Nr pomieszczenia	Nazwa pomieszczenia	Powierzchnia [m2]
T-3.4	1	przedpokój ze schodami na taras dachowy	9,2
	2	łazienka	4,0
	3	pokój dzienny z aneksem kuchennym	21,8
	4	sypialnia	11,0
	5	sypialnia	8,2
	6	sypialnia	12,4
	7	łazienka	5,1

POWIERZCHNIA WEWNĘTRZNA: 71,7 m²
(w świetle wykończonych elementów konstrukcji)

Powierzchnia dodatkowa:
- taras rekreacyjny nr 1 7,9
- taras rekreacyjny nr 2 71,2

kondygnacja

lokalizacja na
planie budynku
liczba porządkowa
oznaczenie lokalu
mieszkalnego

rozkład (liczba pokoi)
lokalu mieszkalnego

III PIĘTRO

oficyna tylna

98

T-3.4

lokal mieszkalny
1-poziomowy
4 pokoje

98

NUMER
APARTAMENTU

marciniak & witaszak
ARCHITEKCI

© Wszelkie prawa zastrzeżone.
Powielanie lub wykorzystywanie niezgodne z przeznaczeniem
oraz bez zgody właściciela dokumentacji zabronione.

Niniejsze opisy i przedstawione wizualizacje nie stanowią oferty w rozumieniu prawa i są publikowane jedynie w celach informacyjnych.
Prezentowane wizualizacje mają charakter poglądowy i nie mogą być traktowane jako ostateczne projekty realizacyjne.