



Revisit Home


# SŁONECZNE TARASY

Łódź, ul. Kilińskiego 12

kontakt:


tel.: 535 344 000

e-mail: biuro@homerevyou.pl


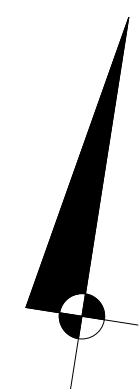


LOKALIZACJA TARASU DACHOWEGO  
NA RZUCIE DACHU  
skala 1:500

RZUT  
LOKALU  
skala 1:50

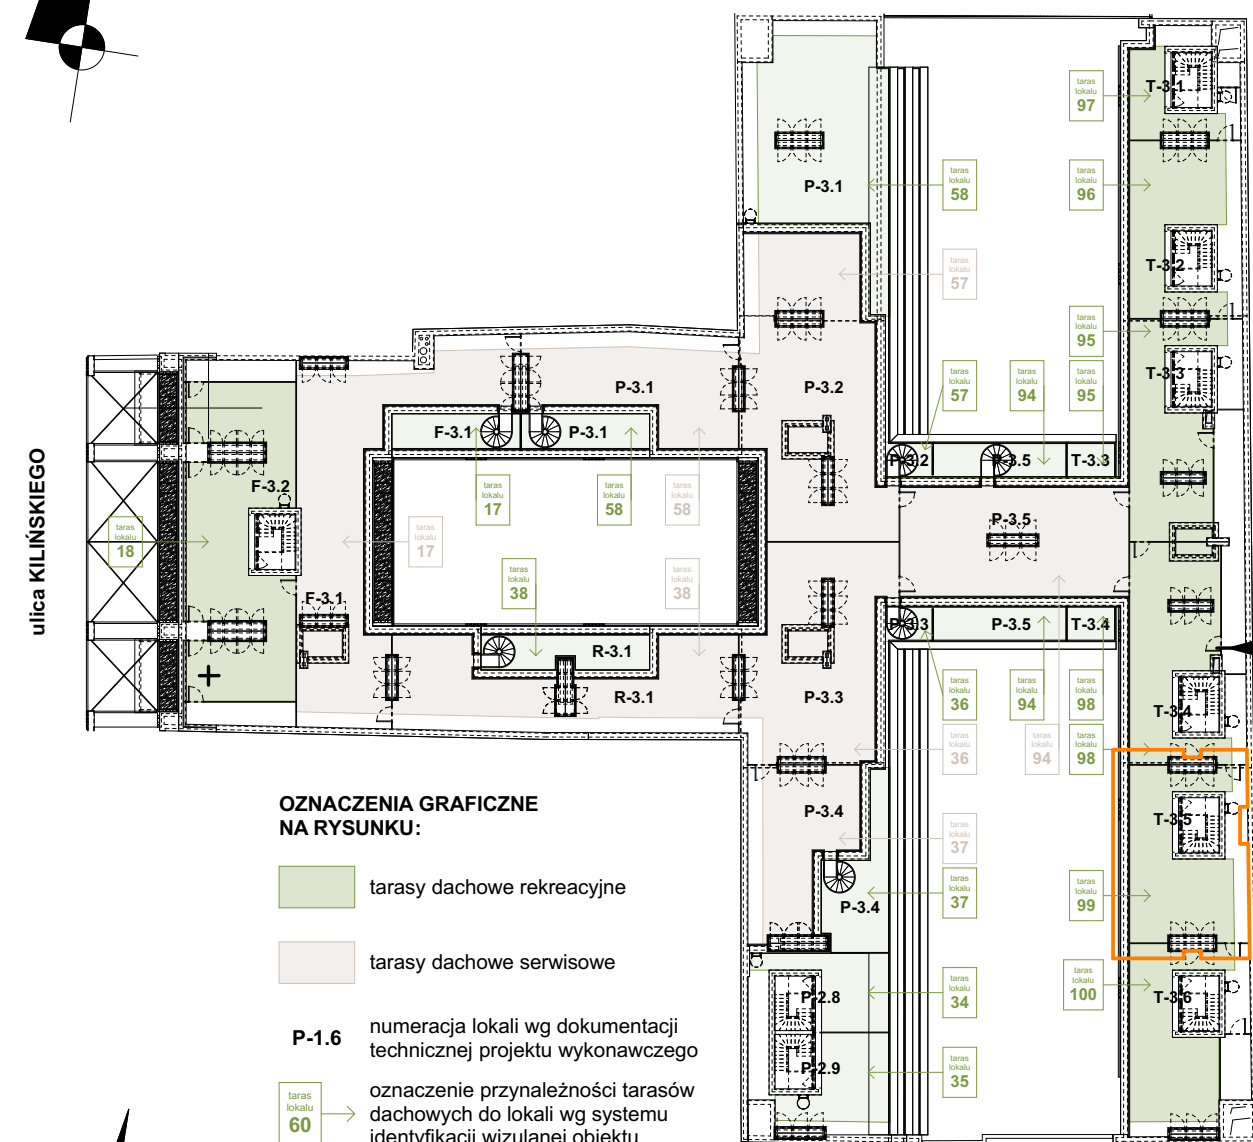

LOKALIZACJA LOKALU  
NA RZUCIE III PIĘTRA  
skala 1:500

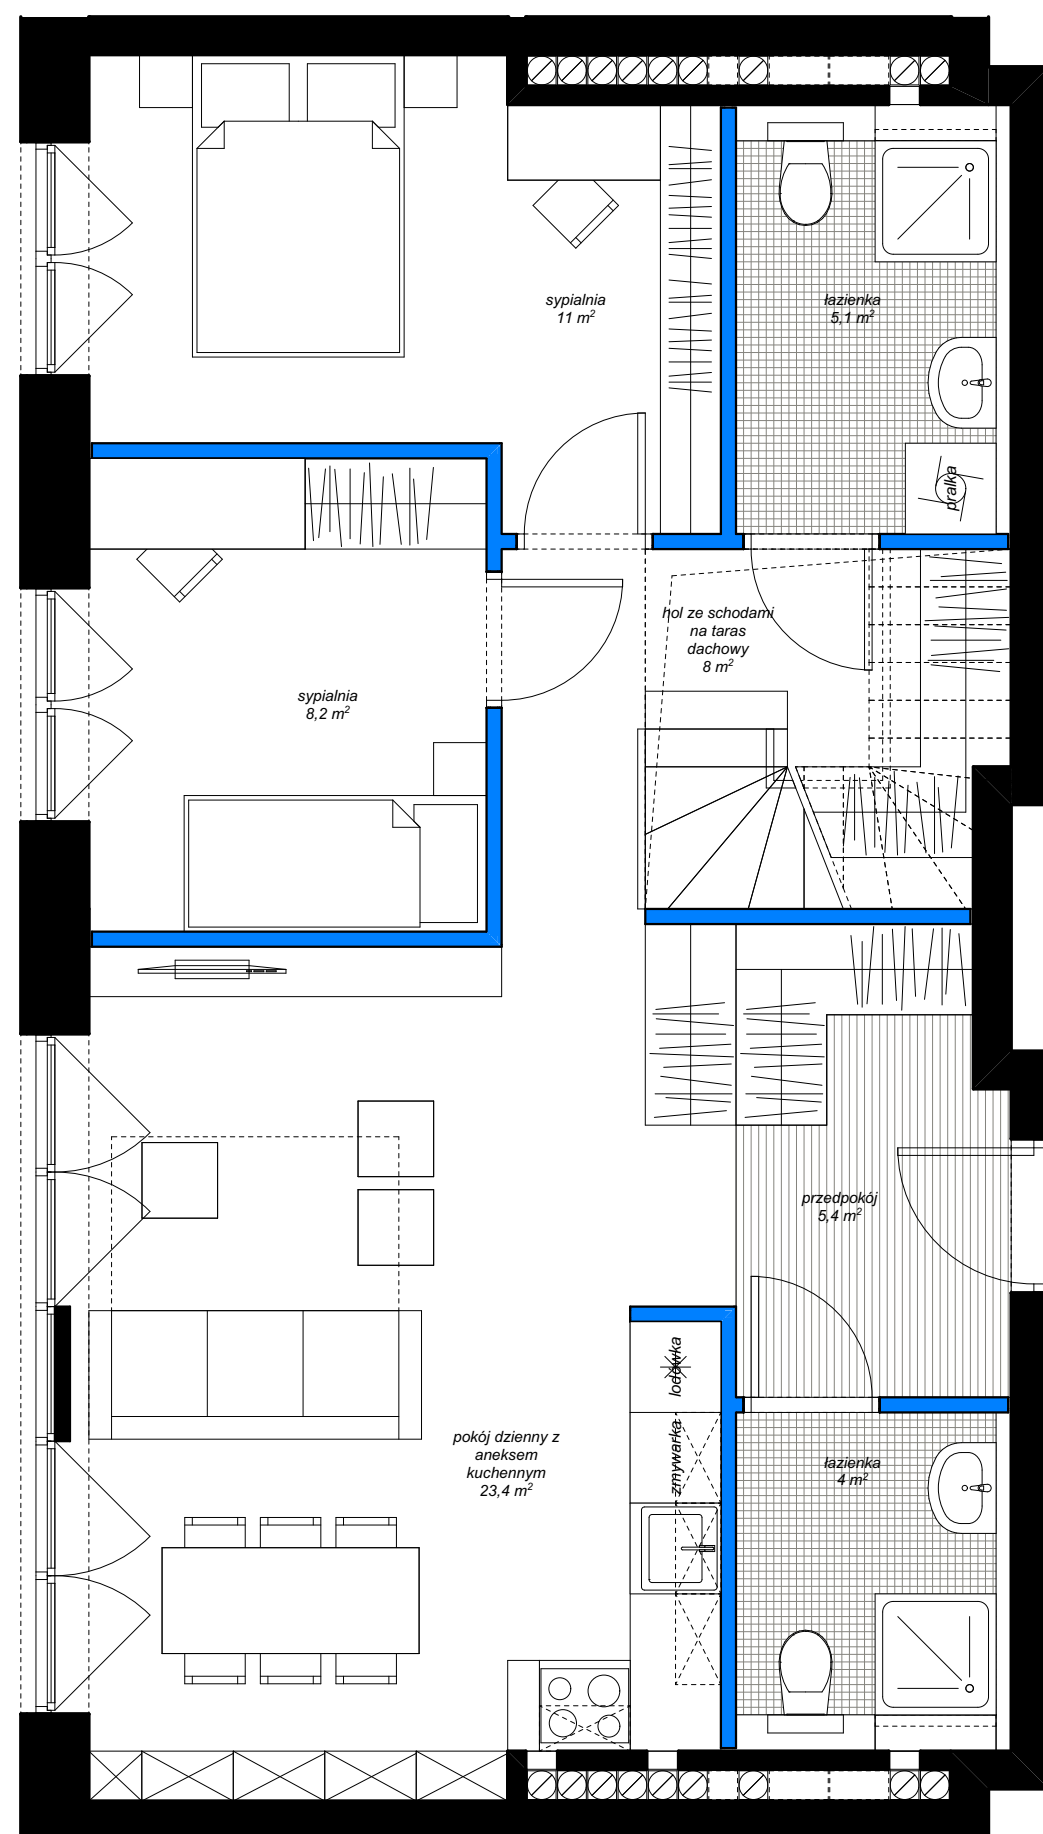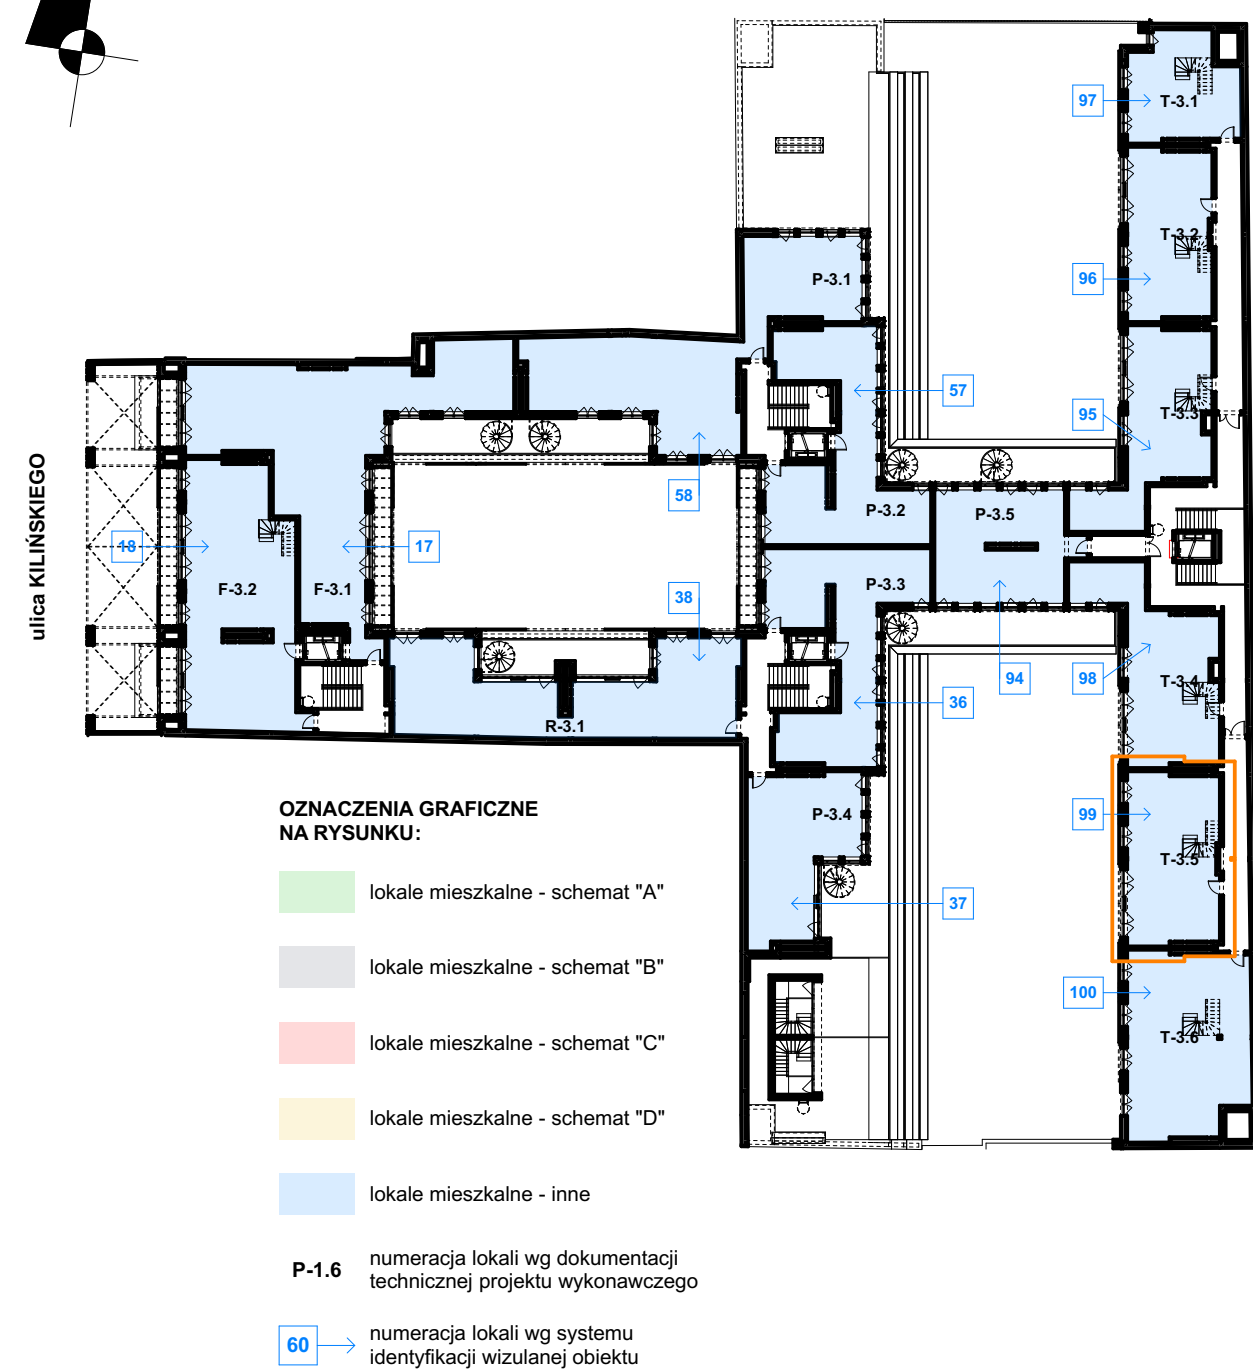

Oznaczenie lokalu	Nr pomieszczenia	Nazwa pomieszczenia	Powierzchnia [m <sup>2</sup> ]
T-3.5	1	przedpokój	5,4
	2	łazienka	4,0
	3	pokój dzienny z aneksem kuchennym	23,4
	4	hol ze schodami na taras dachowy	8,0
	5	sydłnia	8,2
	6	sydłnia	11,0
	7	łazienka	5,1
			<b>65,1 m<sup>2</sup></b>
			<b>POWIERZCHNIA WEWNĘTRZNA: 67,2</b>
			<b>(w świetle wykończonych elementów konstrukcji)</b>
Powierzchnia dodatkowa:			
- taras rekreacyjny			61,0

kondygnacja  
lokalizacja na  
planie budynku  
liczba porządkowa i  
oznaczenie lokalu  
mieszkalnego  
rozkład (liczba pokoi)  
lokalu mieszkalnego

**III PIĘTRO**  
oficyna tylna  
**99**  
**T-3.5**  
lokal mieszkalny  
1-poziomowy  
3 pokoje

99

NUMER APARTAMENTU

