



Revisit Home


SŁONECZNE TARASY

Łódź, ul. Kilińskiego 12

kontakt:


tel.: 535 344 000

e-mail: biuro@homerevyou.pl


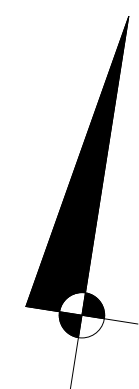


LOKALIZACJA TARASU DACHOWEGO NA RZUCIE DACHU skala 1:500


RZUT LOKALU skala 1:50

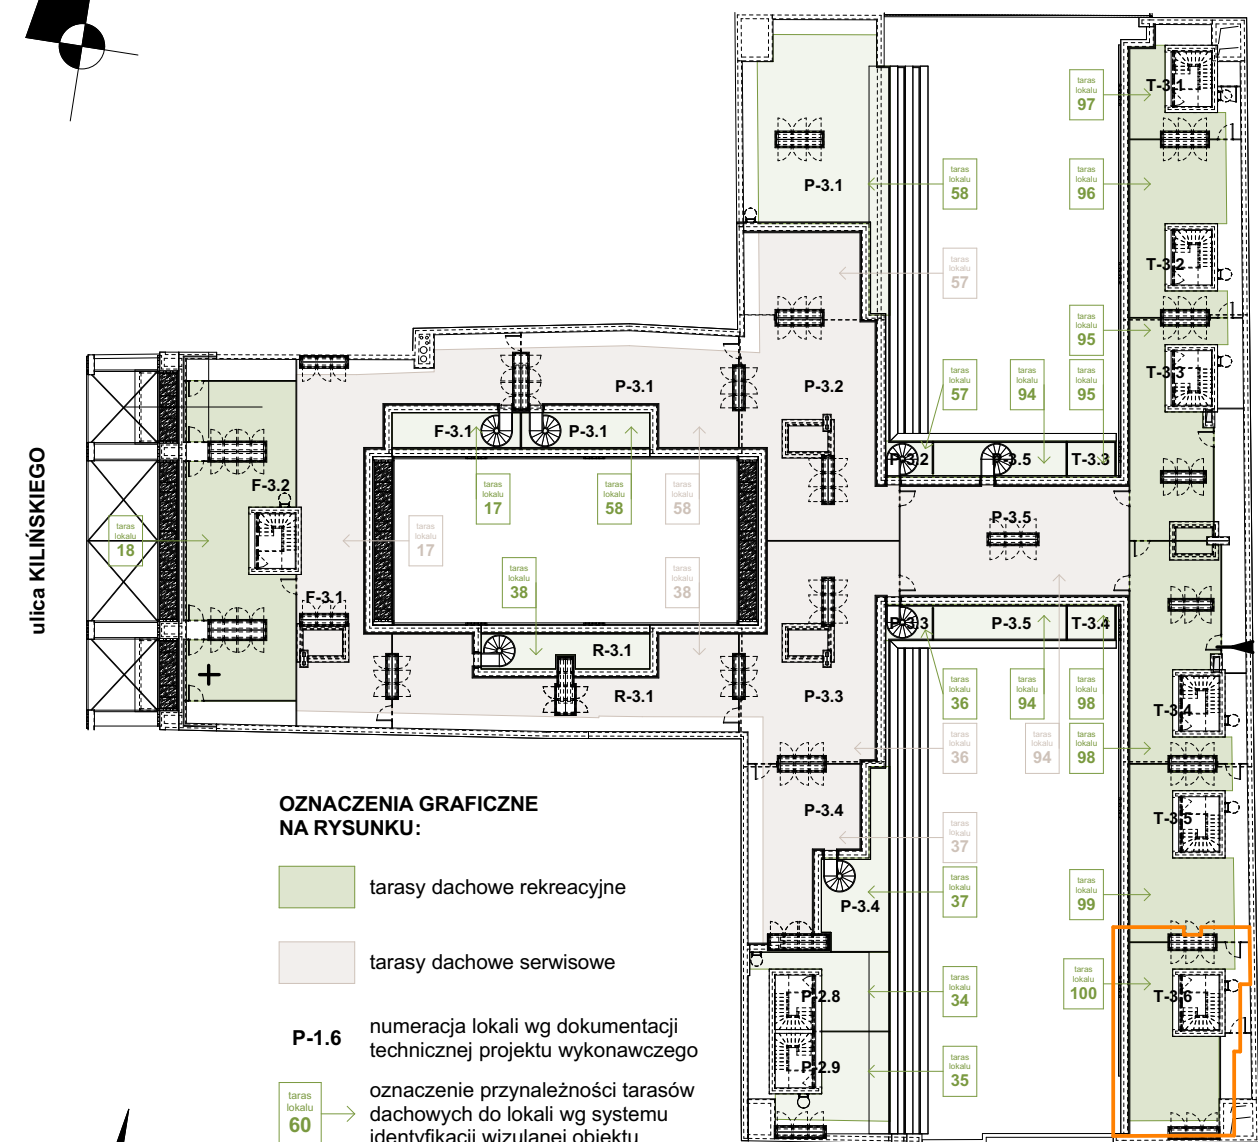

LOKALIZACJA LOKALU NA RZUCIE III PIĘTRA skala 1:500

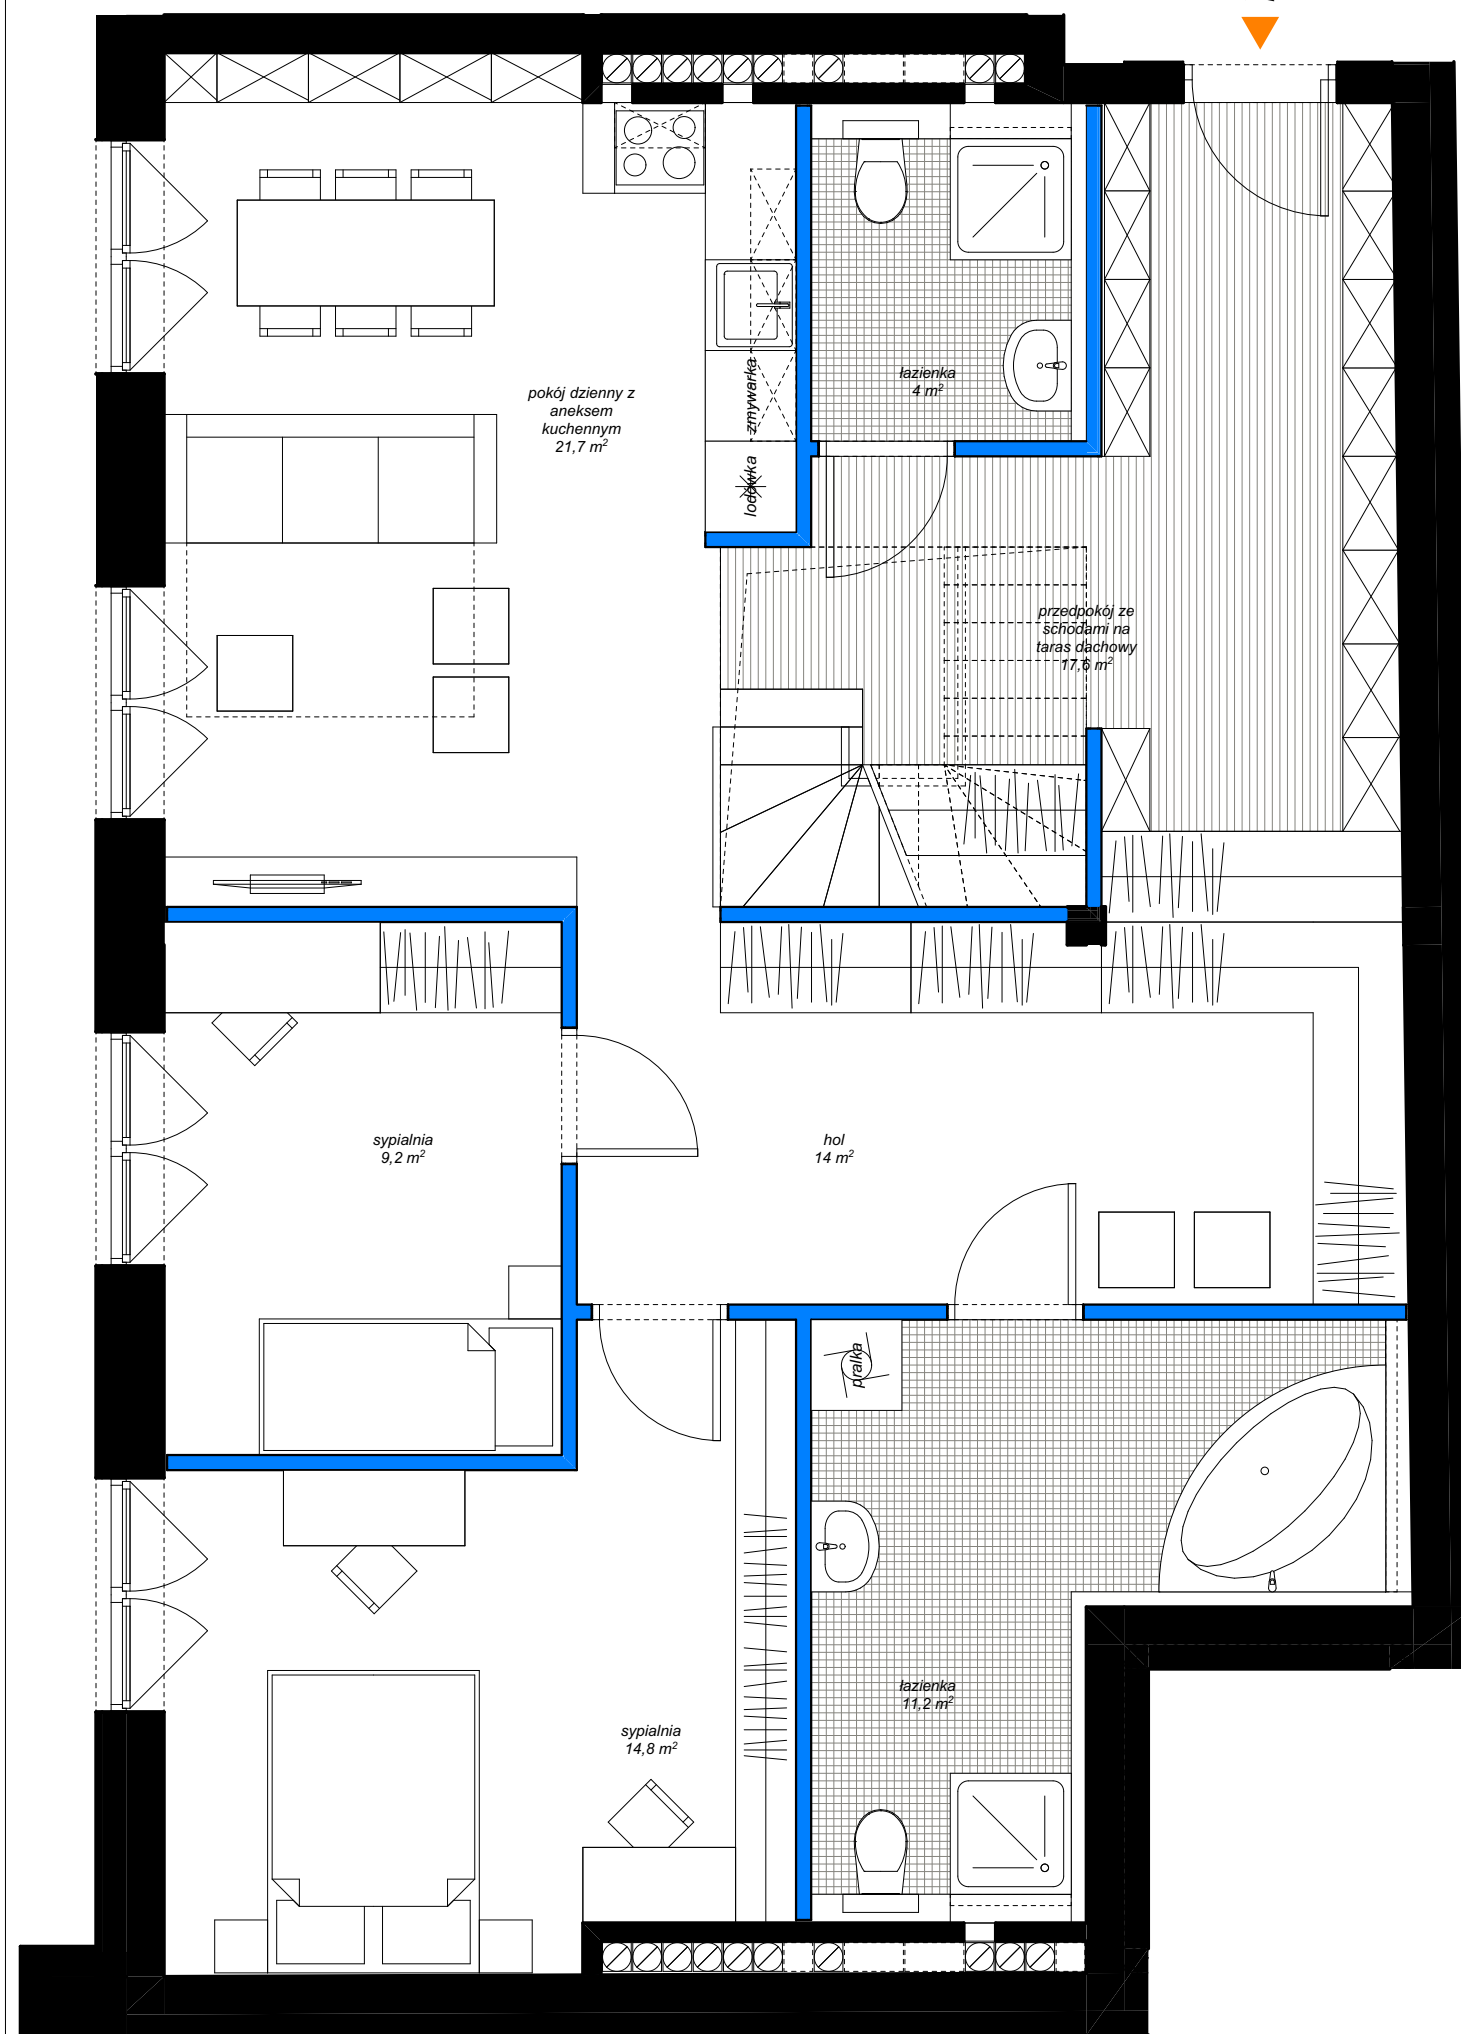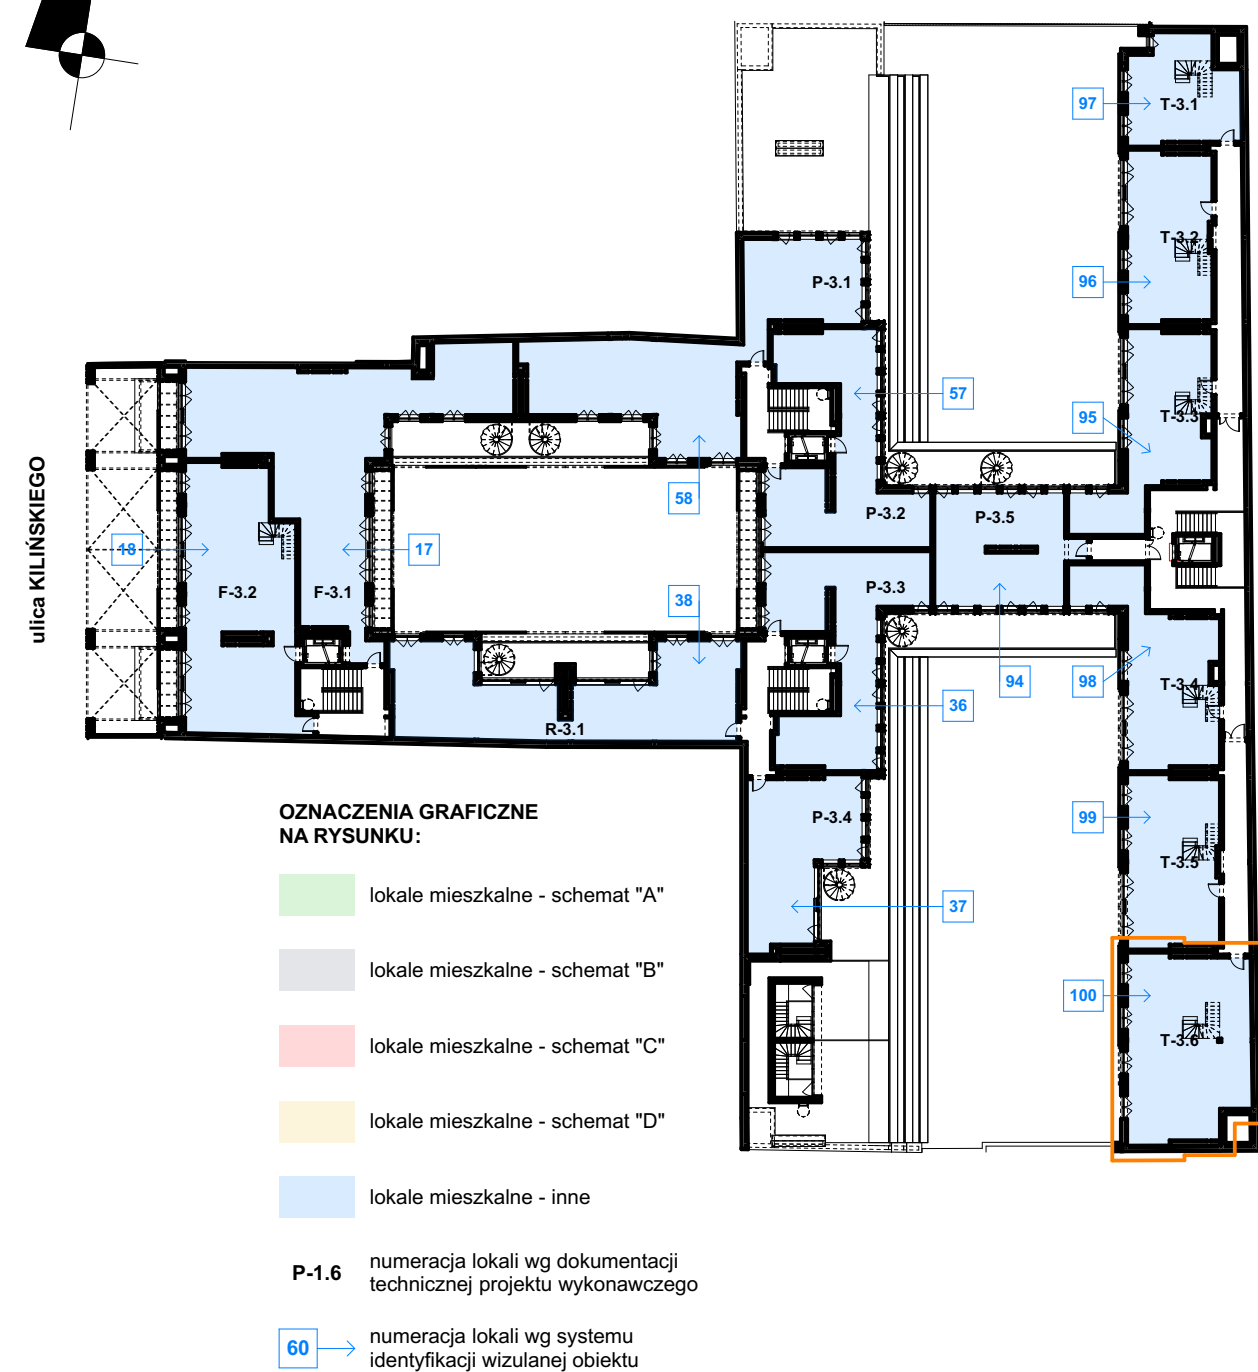

RZUT TARASU DACHOWEGO skala 1:50

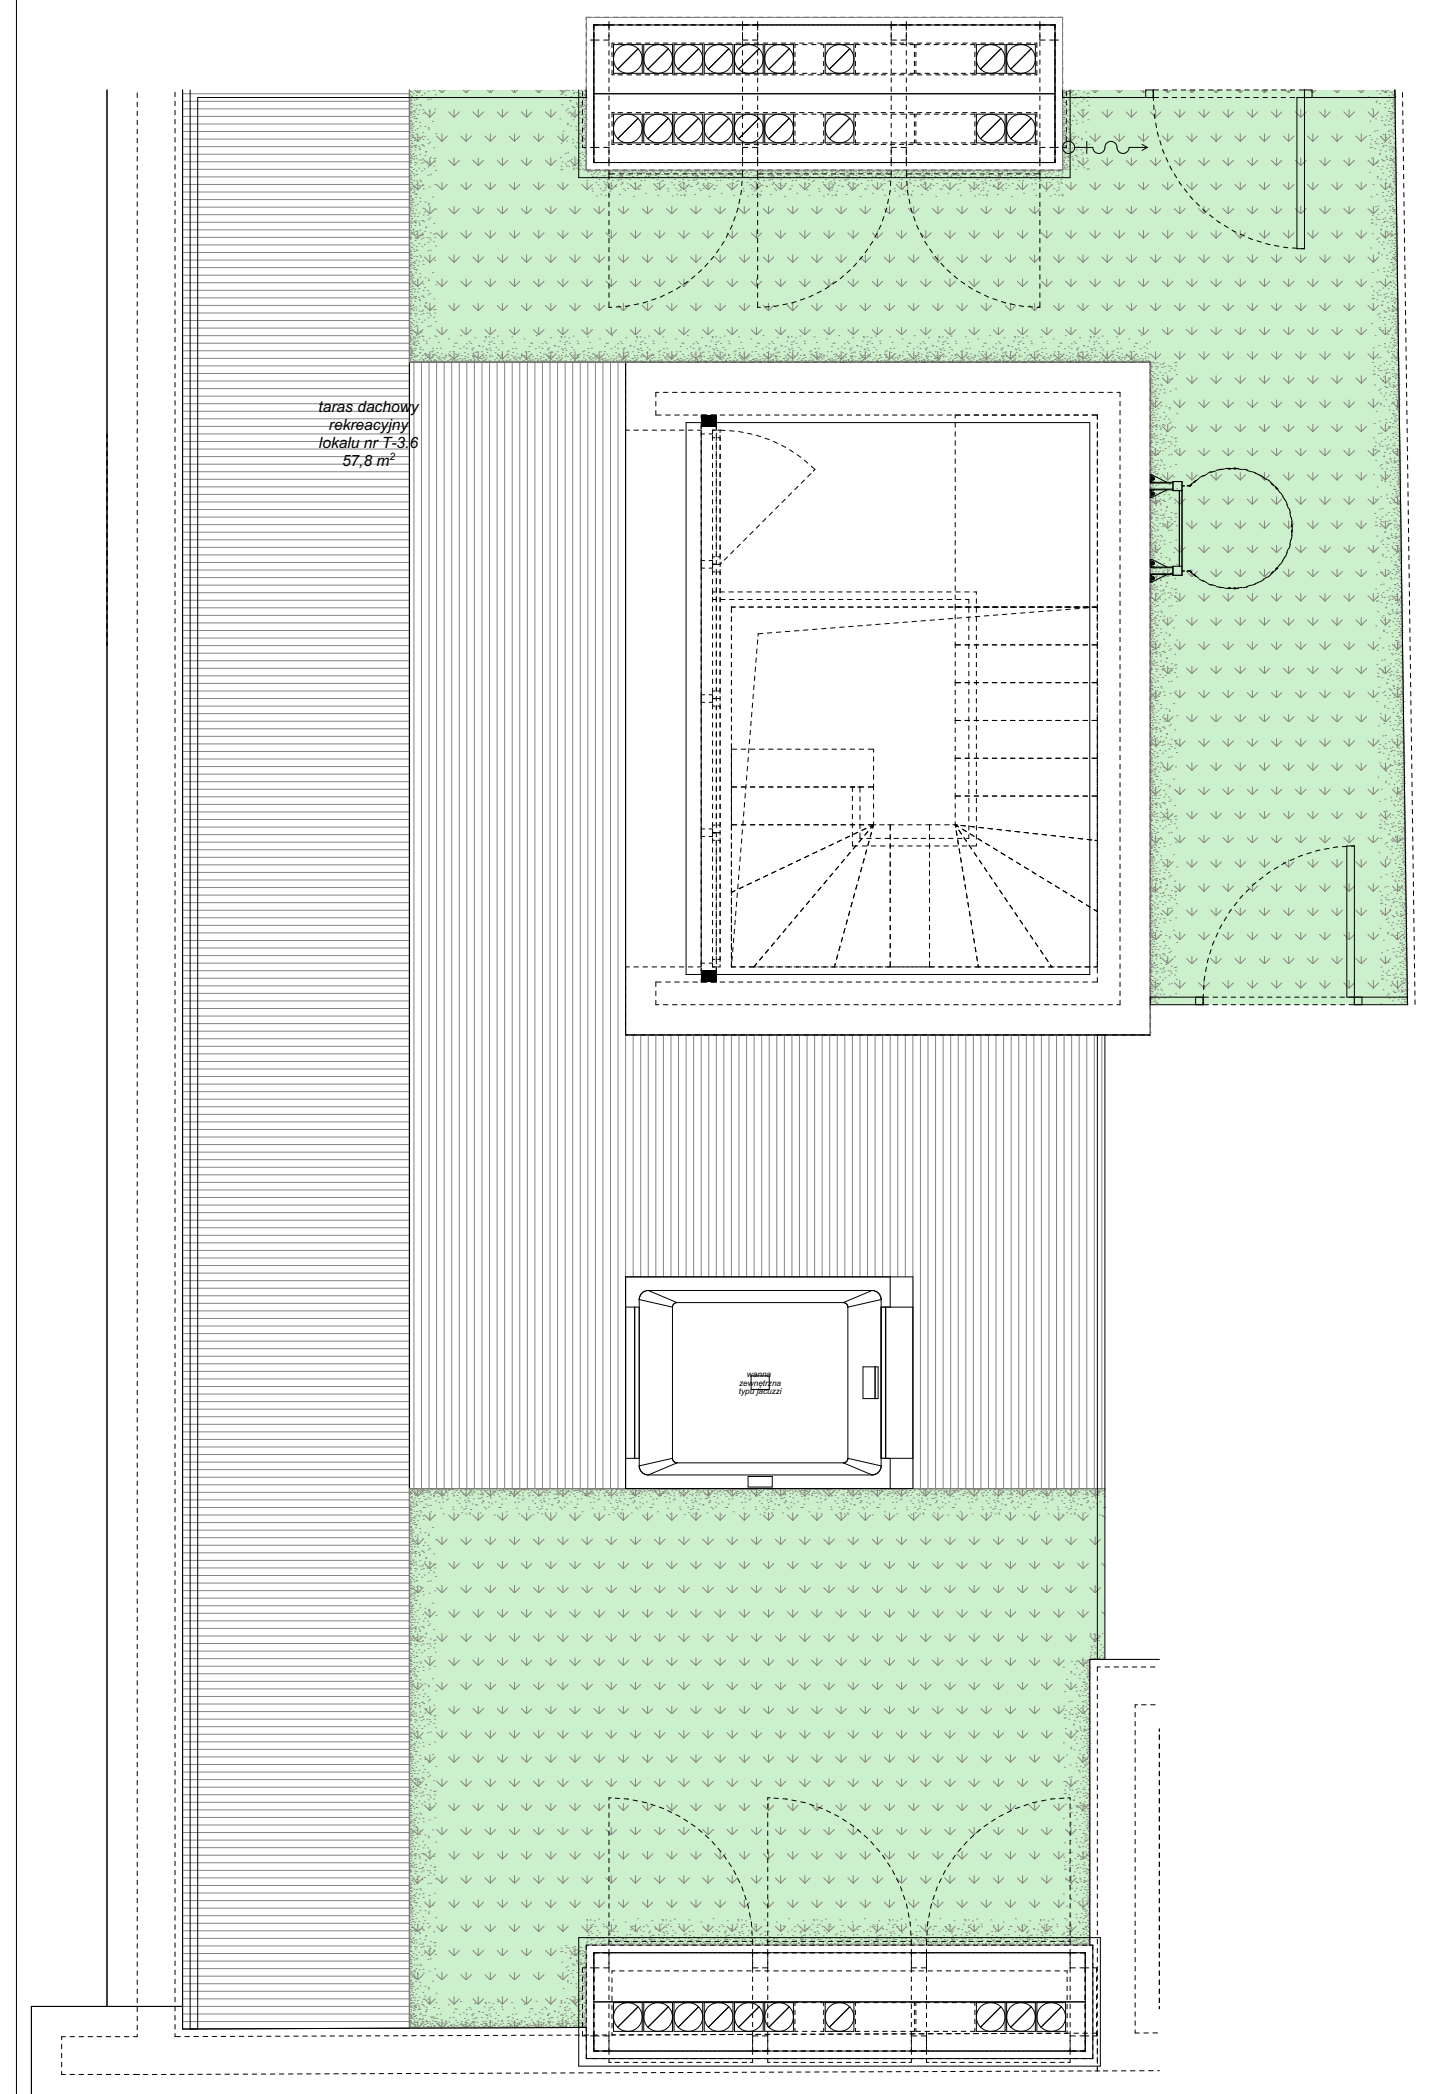

Oznaczenie lokalu	Nr pomieszczenia	Nazwa pomieszczenia	Powierzchnia [m ²]
T-3.6	1	przedpokój ze schodami na taras dachowy	17,6
	2	łazienka	4,0
	3	pokój dzienny z aneksem kuchennym	21,7
	4	hol	14,0
	5	sydłownia	9,2
	6	sydłownia	14,8
	7	łazienka	11,2
			92,5 m²
			95,6 m²
			POWIERZCHNIA WEWNĘTRZNA
			(w świetle wykończonych elementów konstrukcji)
			Powierzchnia dodatkowa:
			- taras rekreacyjny 57,8

kondygnacja
lokalizacja na
planie budynku
liczba porządkowa /
oznaczenie lokalu
mieszkalnego
rozkład (liczba pokoi)
lokalu mieszkalnego

III PIĘTRO
oficyna tylna
100 T-3.6
lokal mieszkalny
1-poziomowy
3 pokoje

100
NUMER
APARTAMENTU